2·M

W-2

ACI-1103(21)

188
488

LAKE COUNTY
LAK-1-12.89
LAK-90-13.88-17.54

SEEDING	
END 10TH	SQ. YDS.
436	
2322	
400	

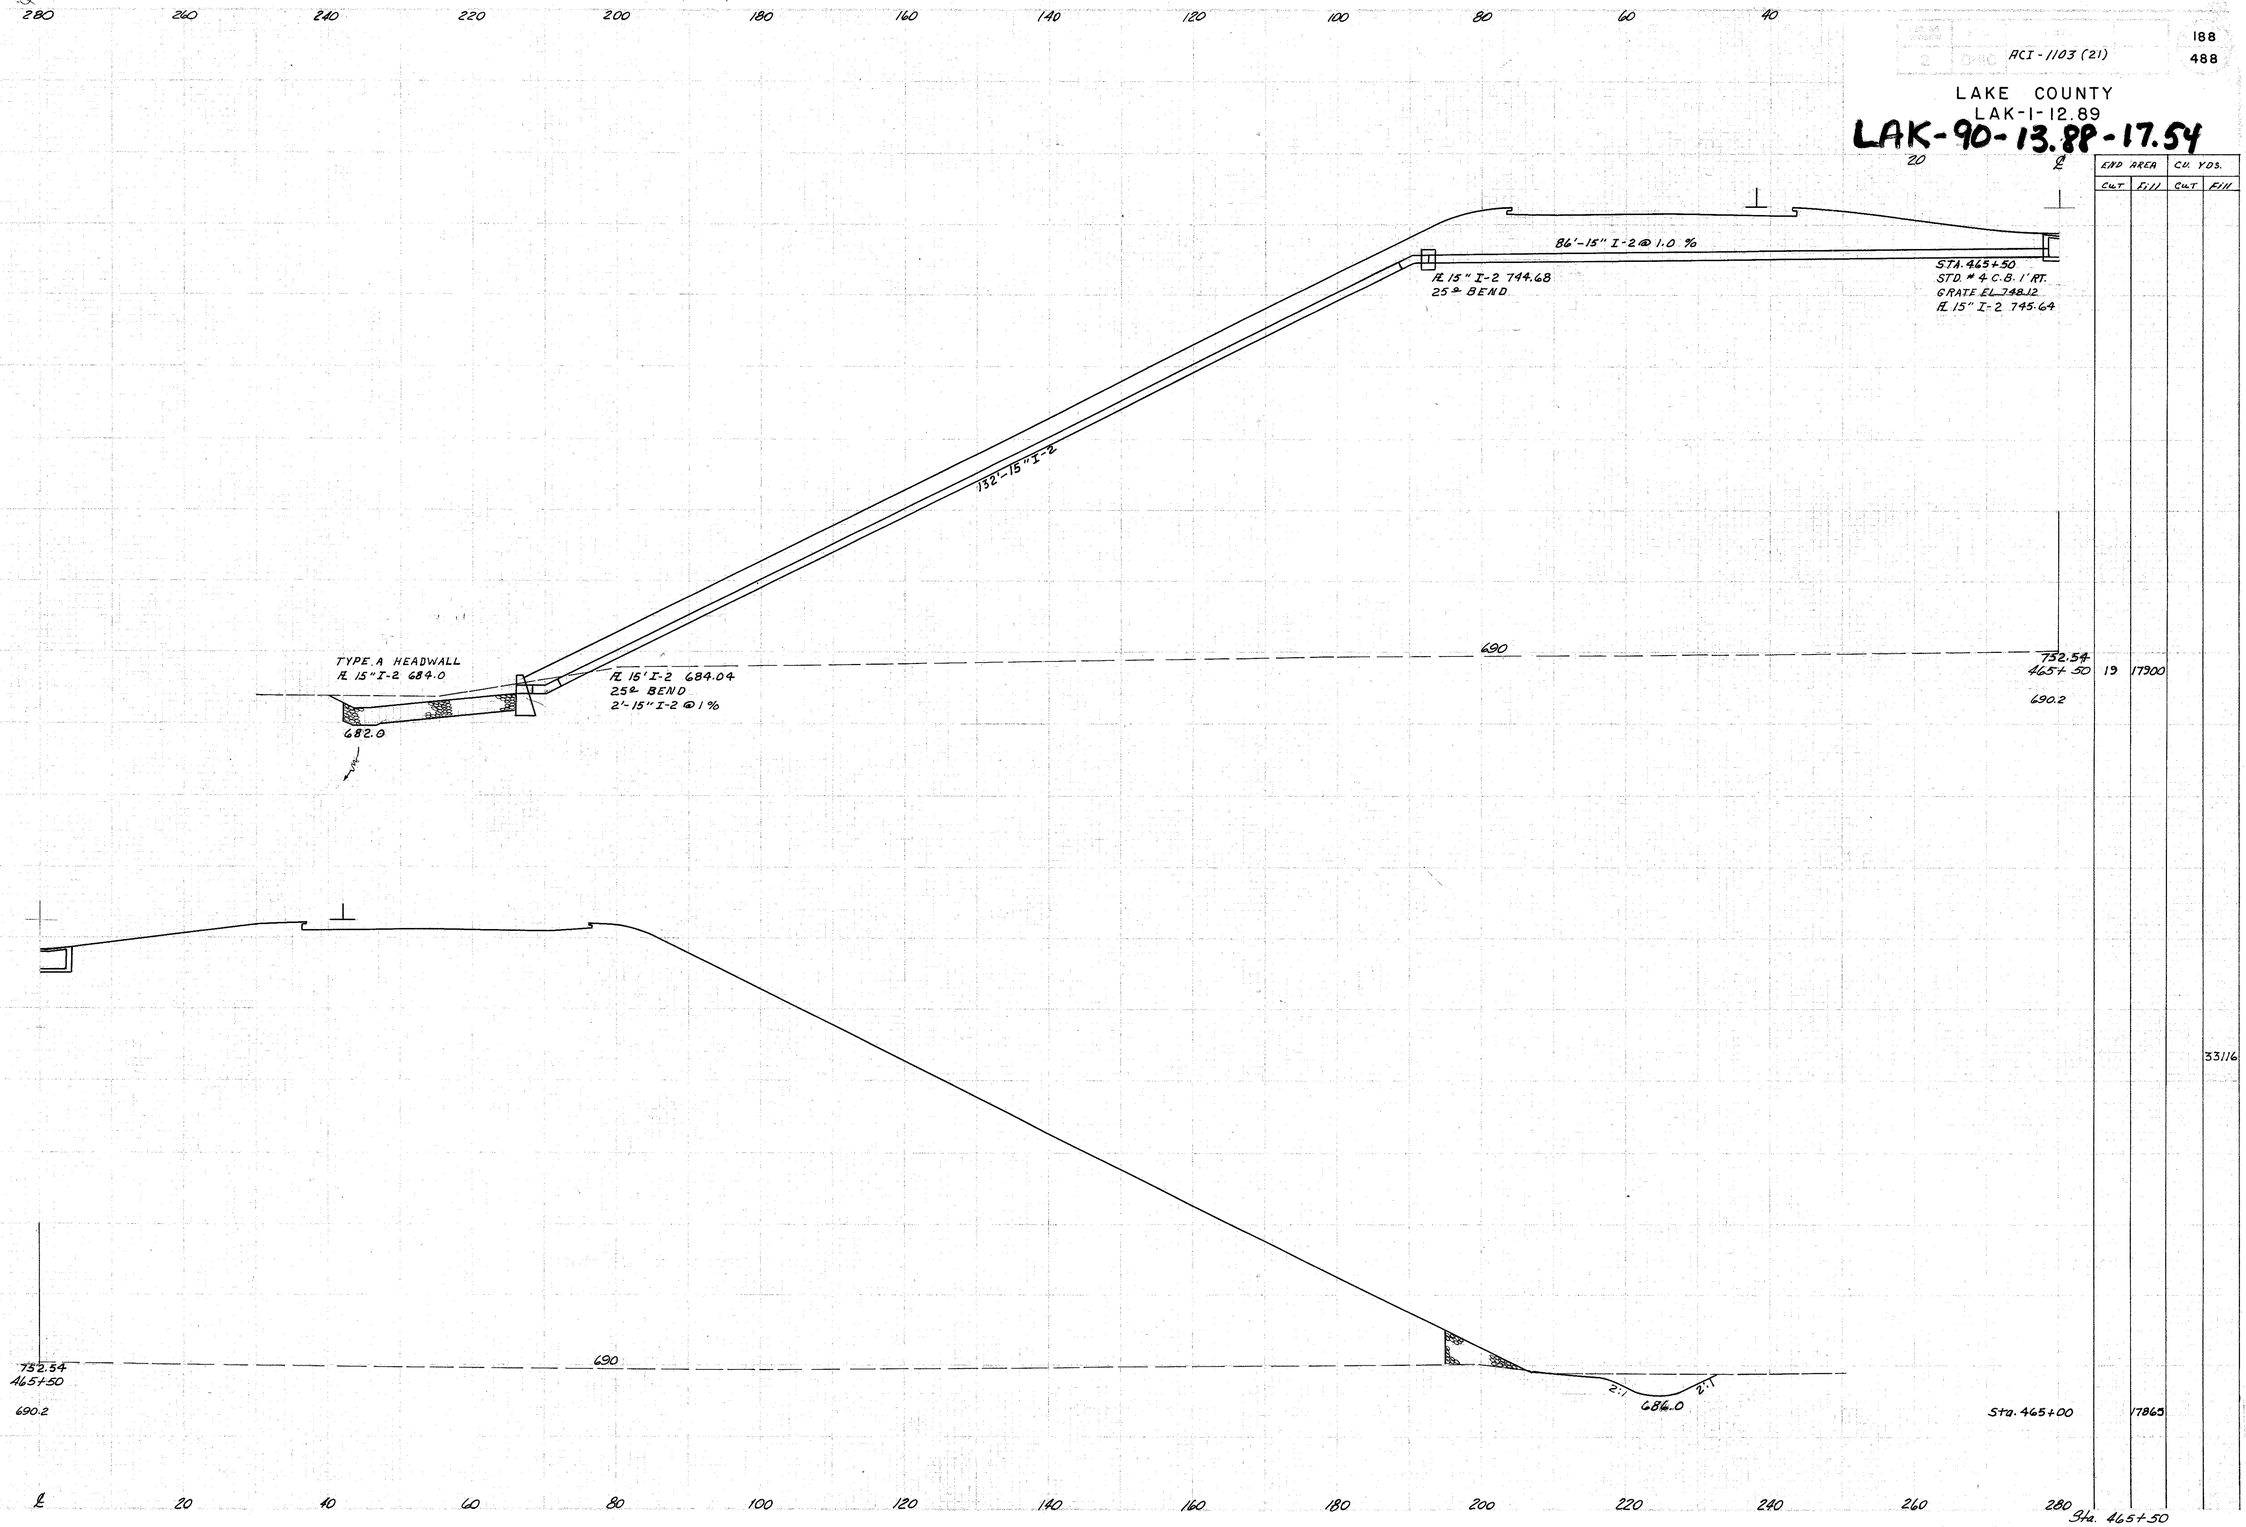

END AREA		CU. YDS.	
CUT	FILL	CUT	FILL
19		17900	
			33116
		17865	