LAKE COUNTY
LAK-1-12.89

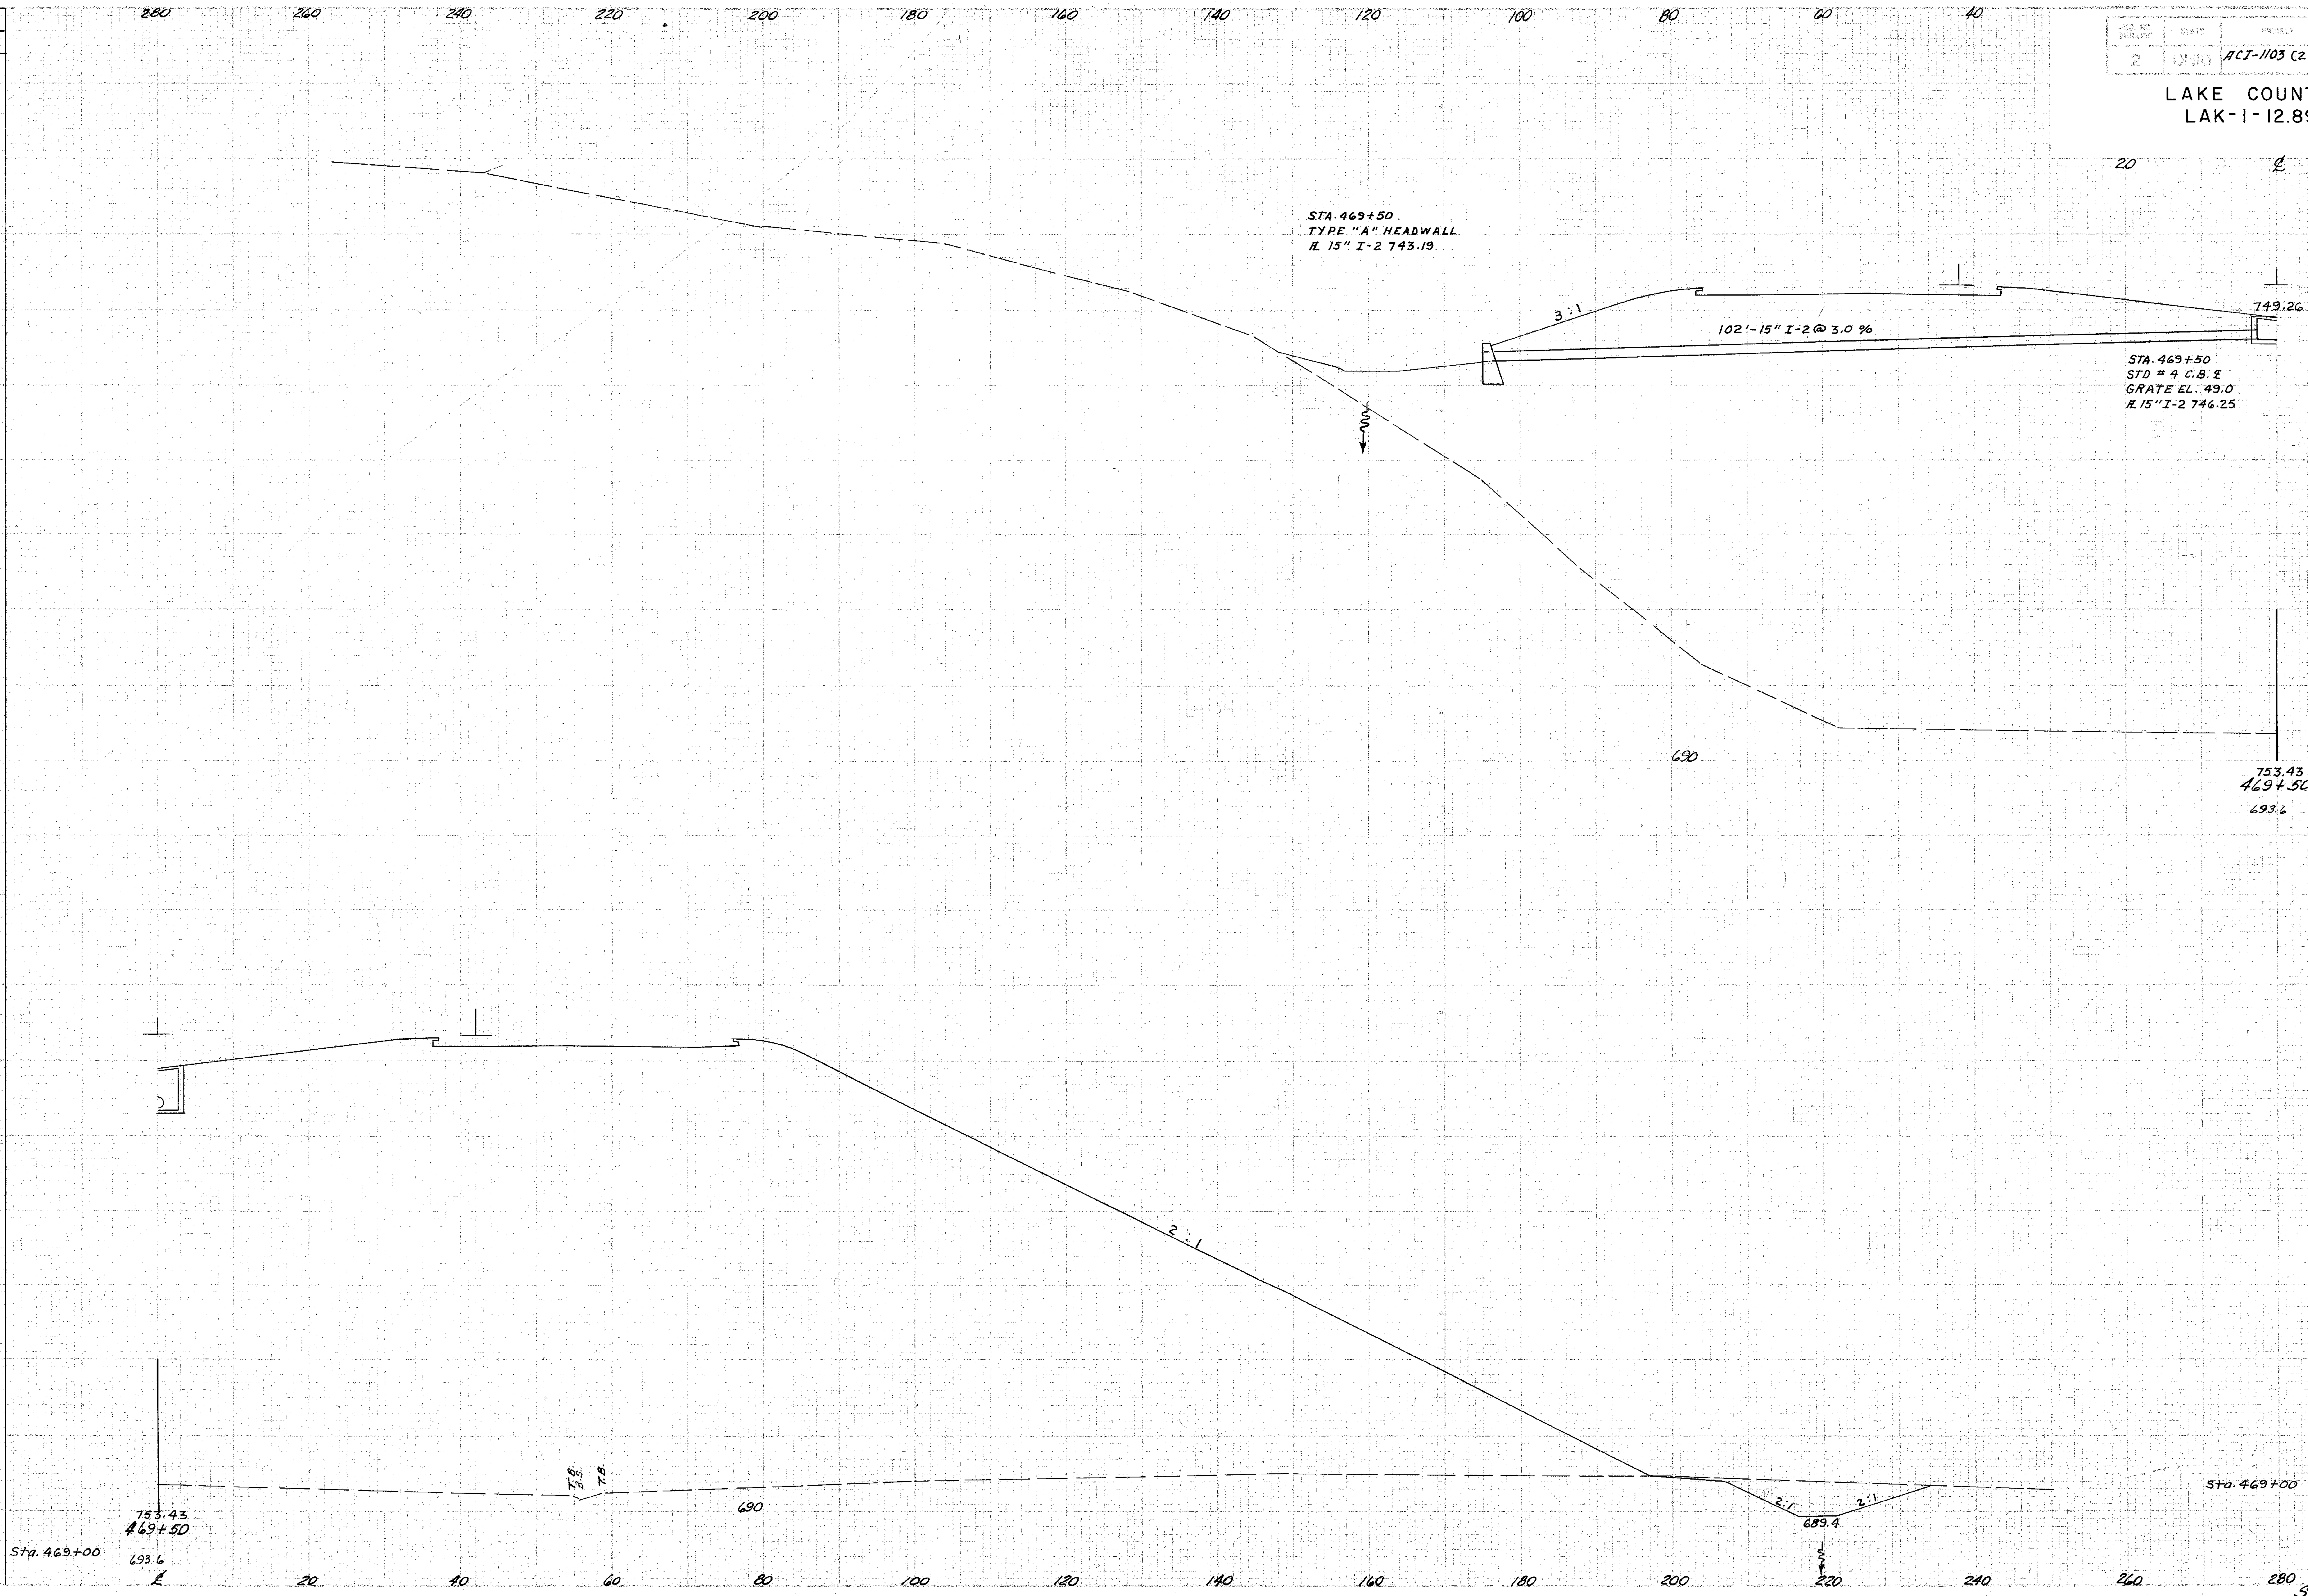

SEEDING	
END WIDTH	SQ. YDS.
306	
	1725
315	

Sta. 469+00

	END AREA		CU. YDS.	
	CUT	FILL	CUT	FILL
469+50		13718		
				25934
Sta. 469+00	63	14290		

Sta. 469 + 50