FED. RD. DIVISION	STATE	PROJECT	
3	OHIO	ACI-1103 (21)	

200
488

LAKE COUNTY
LAK-1-12.89

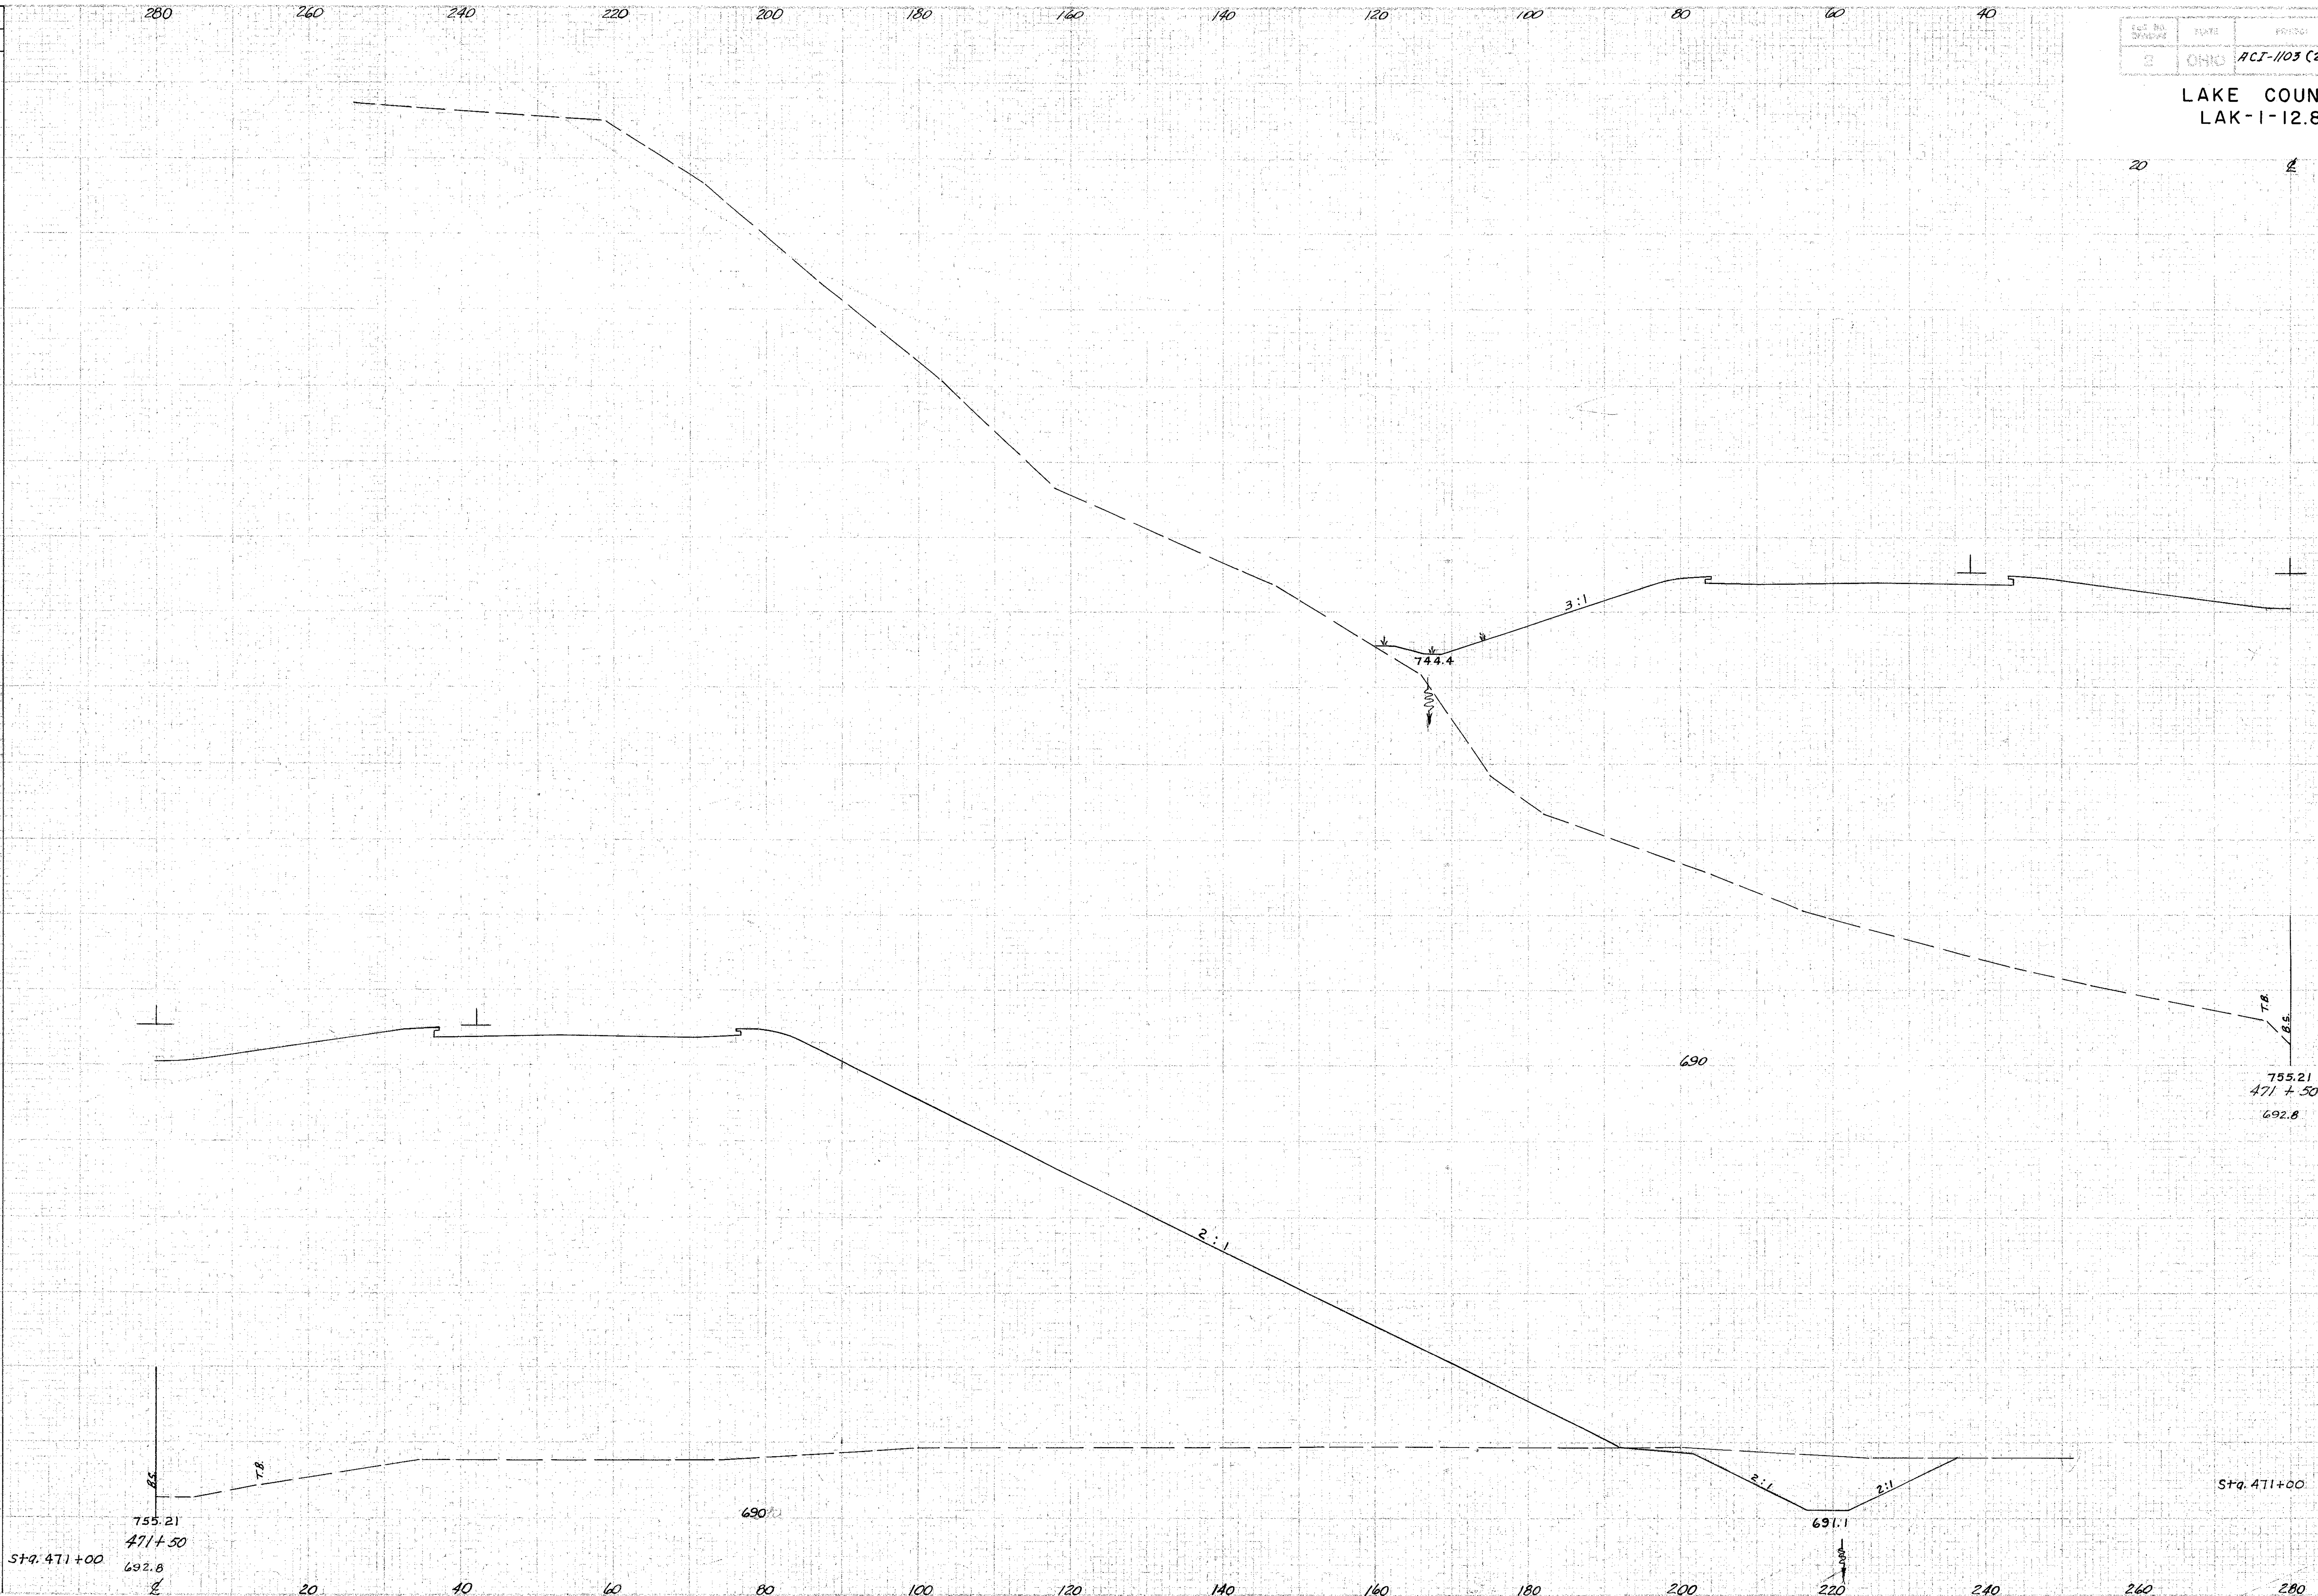

Sta. 471+50

SEEDING	
END WIDTH	SQ. YDS.
300	
	1736
325	

END AREA		CU. YDS.	
CUT	FILL	CUT	FILL
	12441		
			23259
	12678		