SEEDING	
END WIDTH	SQ. YDS.
328	
	1833
322	

			204
	ACS-1103(21)		488

LAKE COUNTY
LAK-1-12.89
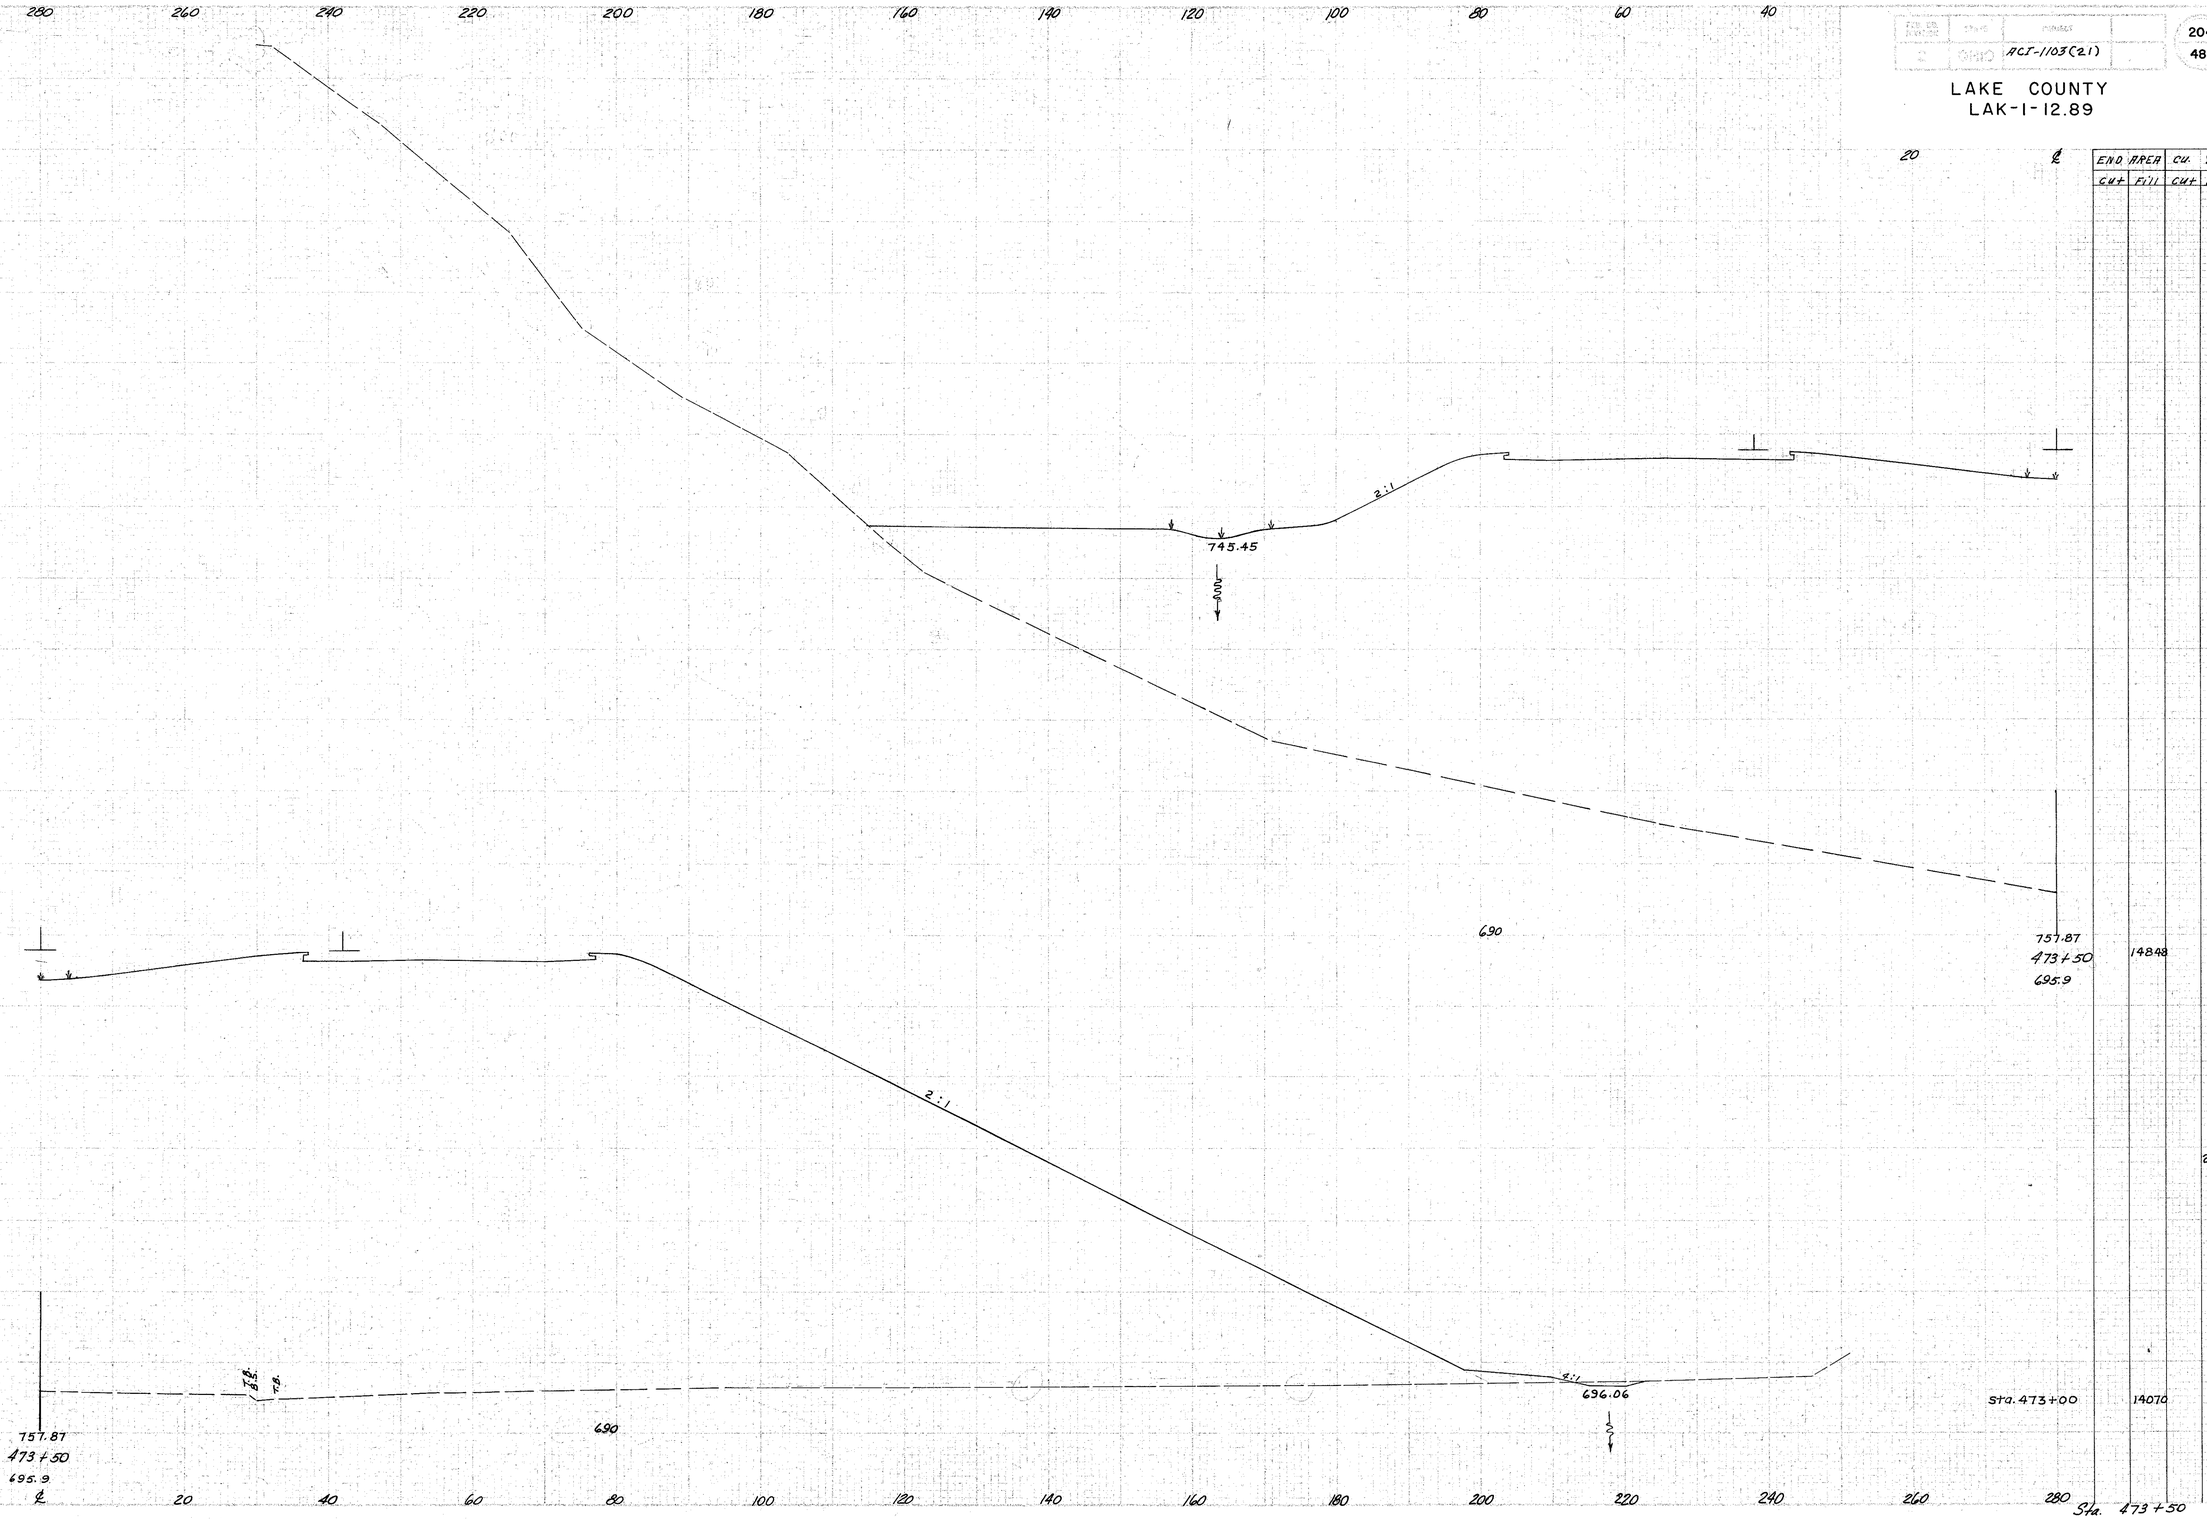
END AREA		CU. YDS.	
CUT	FILL	CUT	FILL
			14848
			26776
			14070