SEEDING	
END WIDTH	SQ. YDS.
296	
	1,761
338	

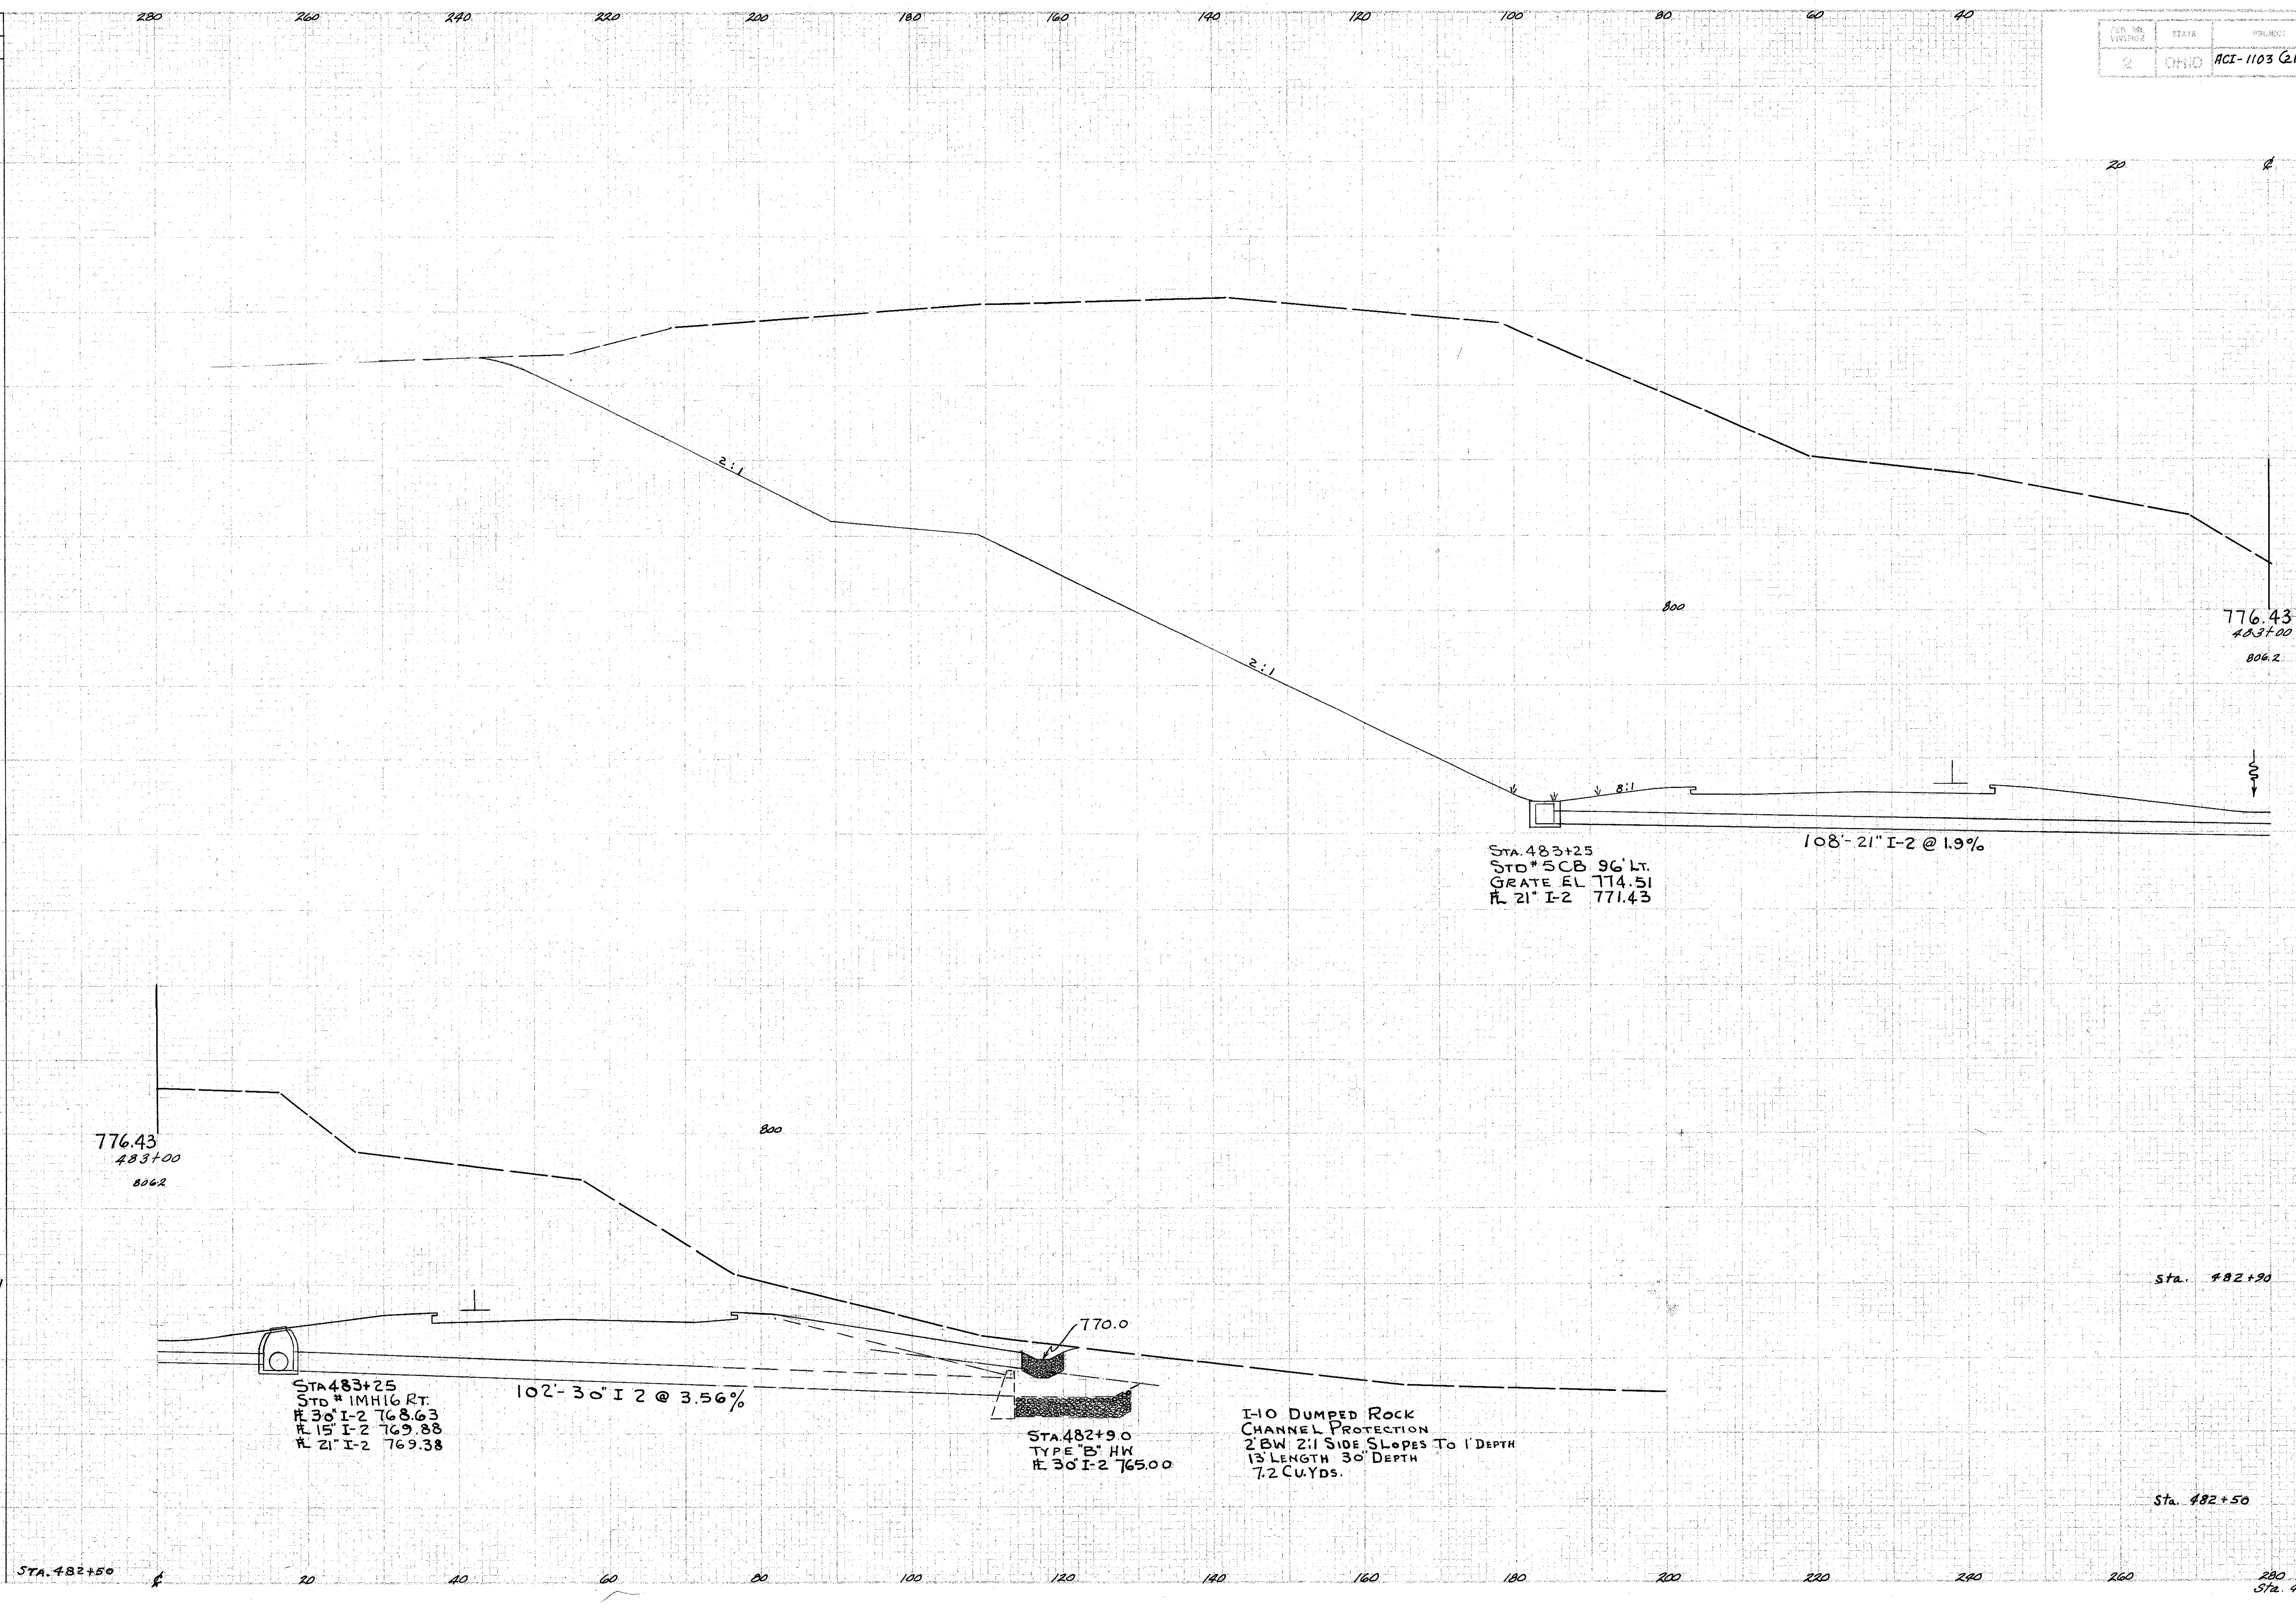

Station	End Area Cut	End Area Fill	Cu. Yds. Cut	Cu. Yds. Fill
483+00	11034			
			3818	
Sta. 482+90	9581	0		
			9890	1263
Sta. 482+50	3770	1705		