ACI-1103(21)

238
488

LAKE COUNTY
LAK-1-12.89

SEEDING	
END WIDTH	SQ. YDS.
355	
	2006
367	Sta. 489+50

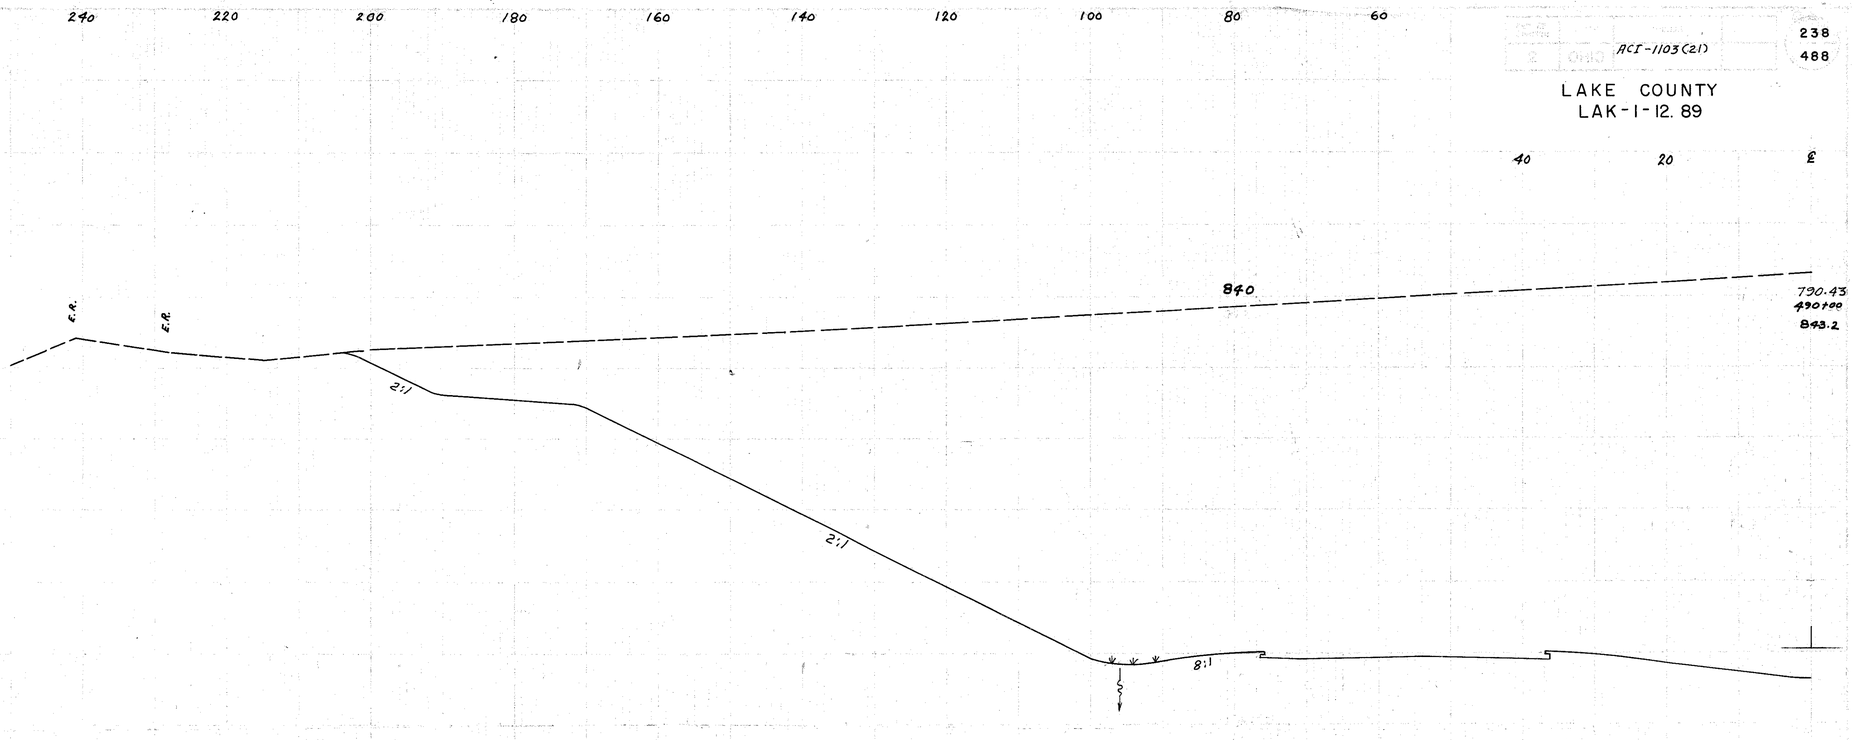

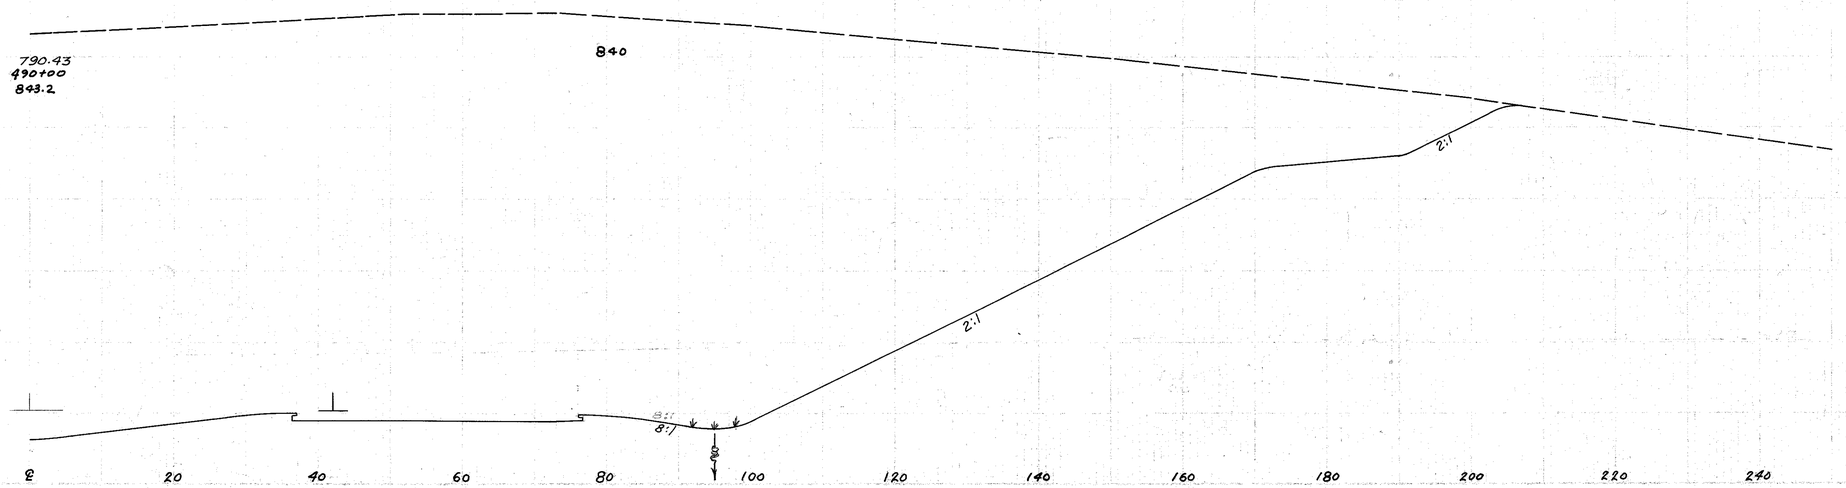

END AREA		CU. YDS.	
cut	Fill	cut	Fill
15728			
		29778	
		29778	
Sta. 489+50	16432		

Sta. 490+05