ACI-1103(21)

241
488

LAKE COUNTY
LAK-1-12.89

SEEDING	
END WIDTH	SQ YDS.
334	
	1872
340	Sta. 491+00

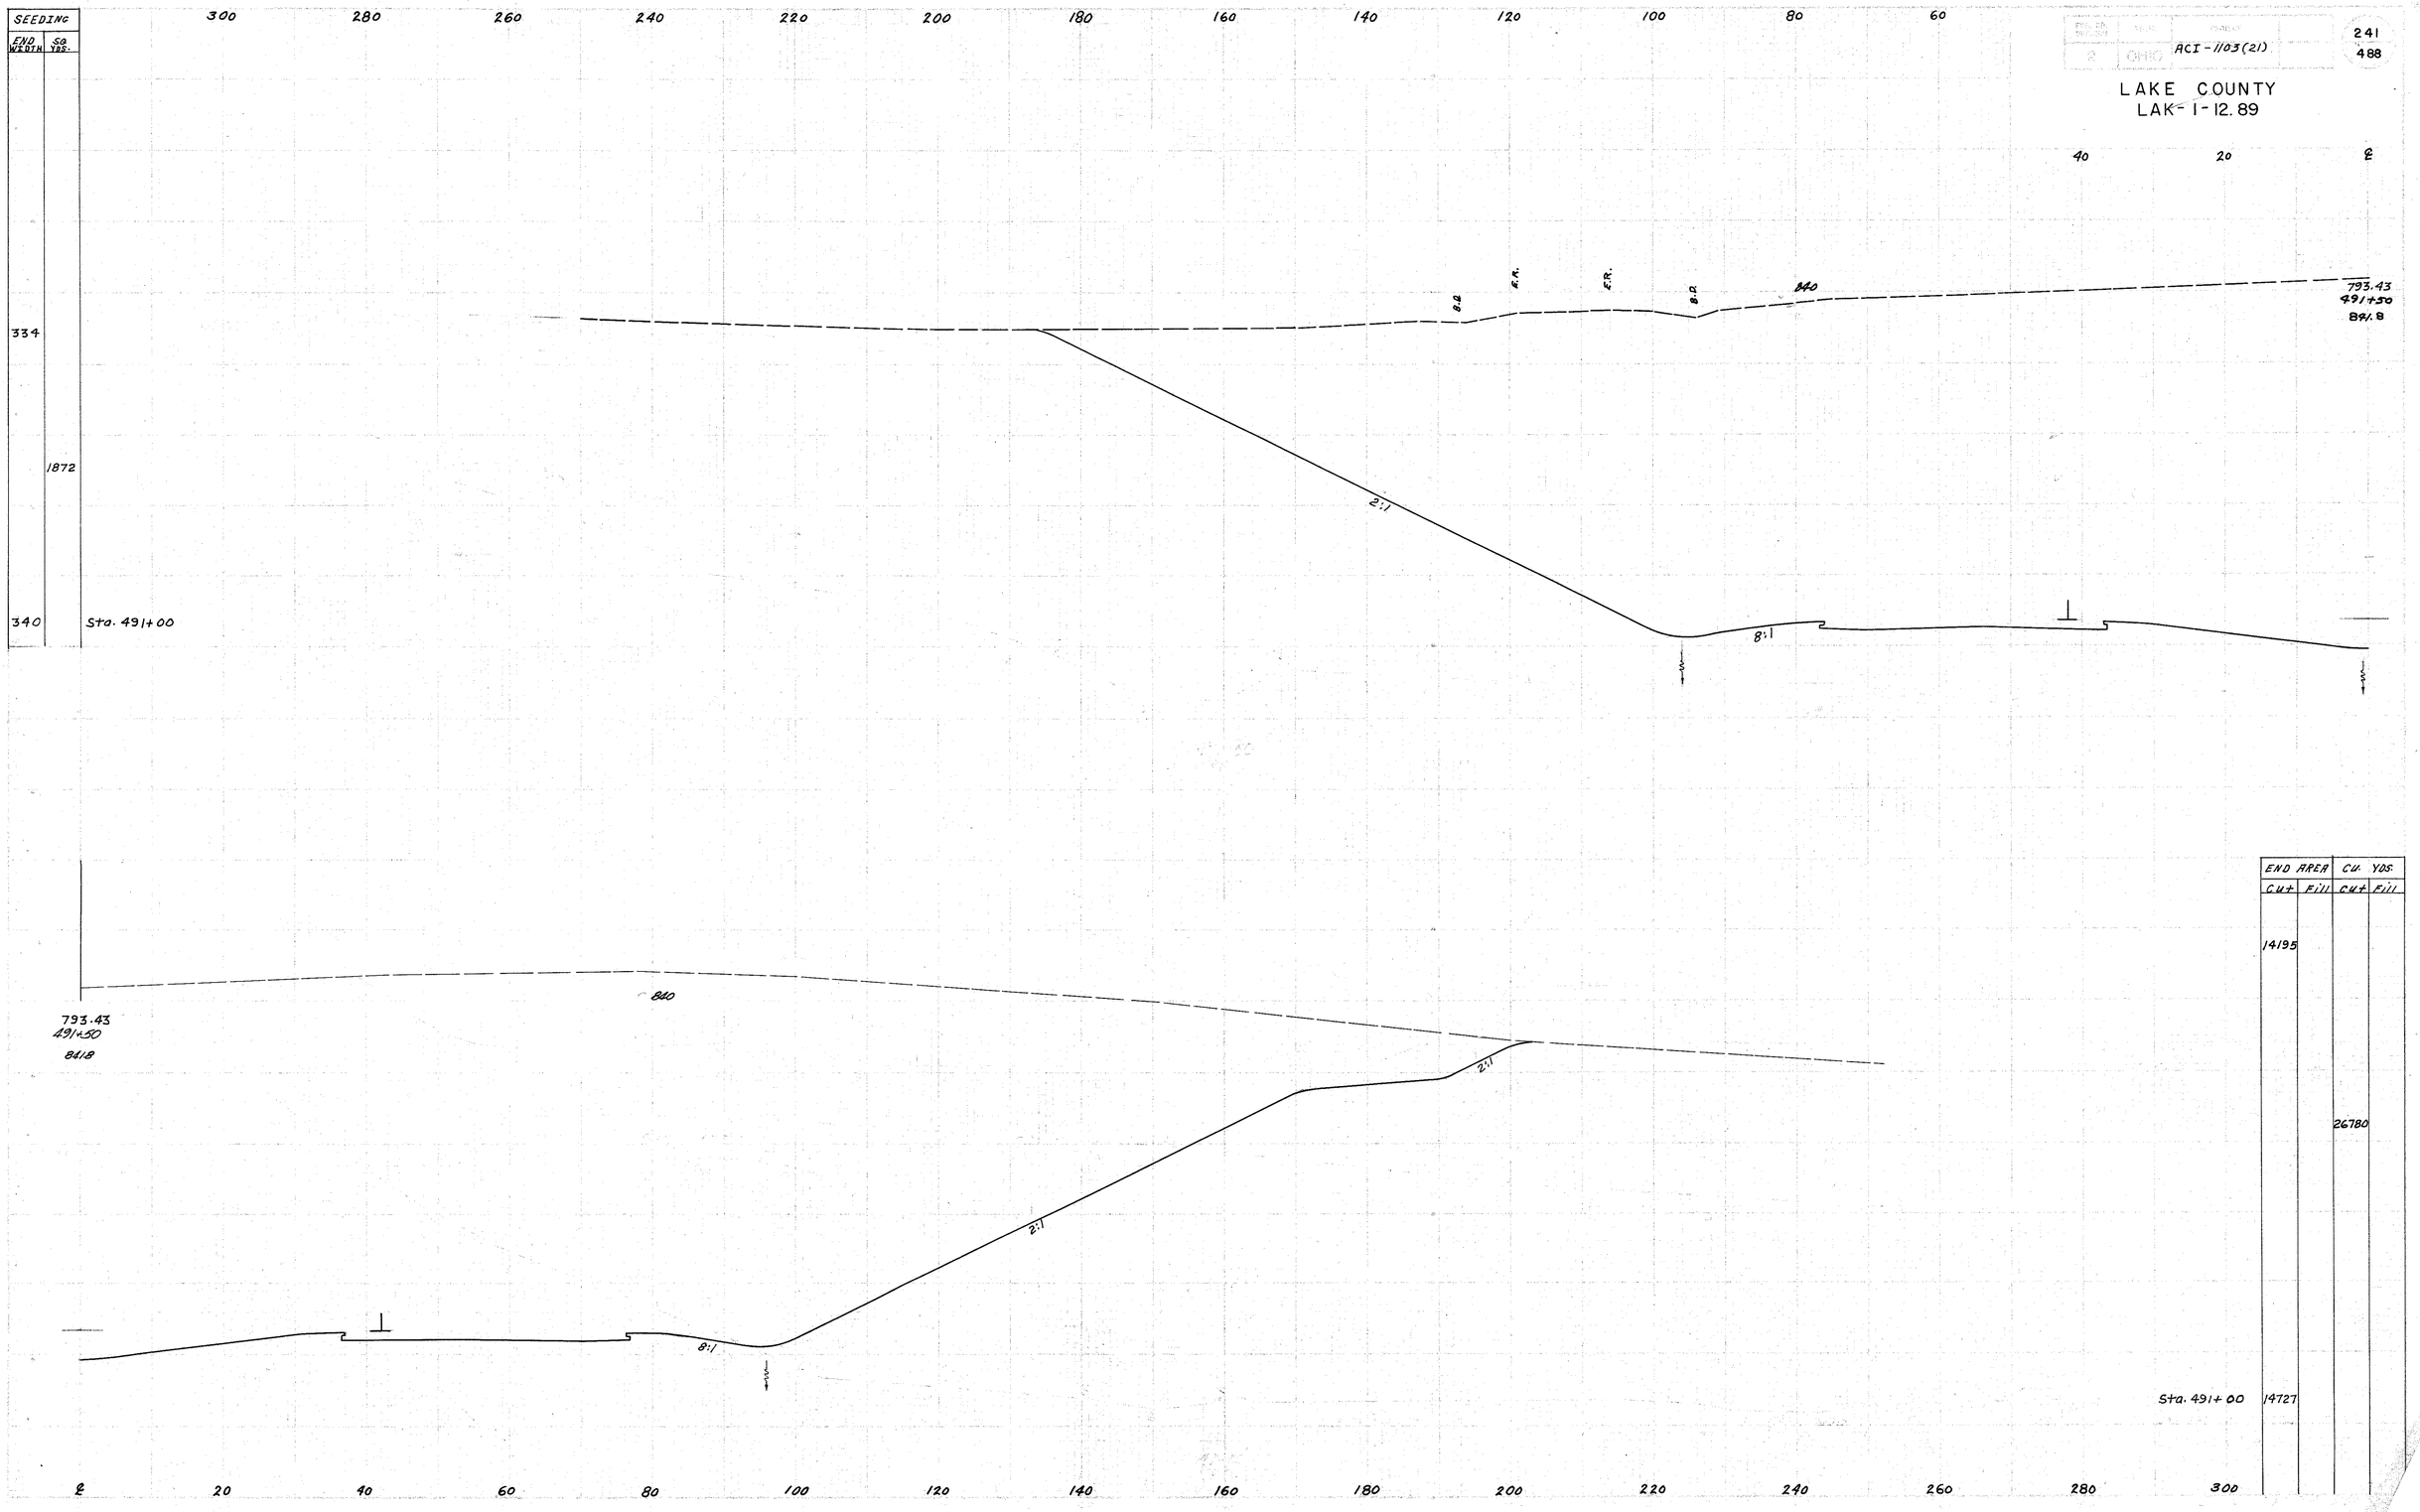

END AREA		CU. YDS.	
CUT	FILL	CUT	FILL
14195			
		26780	
Sta. 491+00 14727			

Sta. 491+