SEEDING	
END WIDTH	SQ. YDS.
302	
	233
296	Sta. 493+00

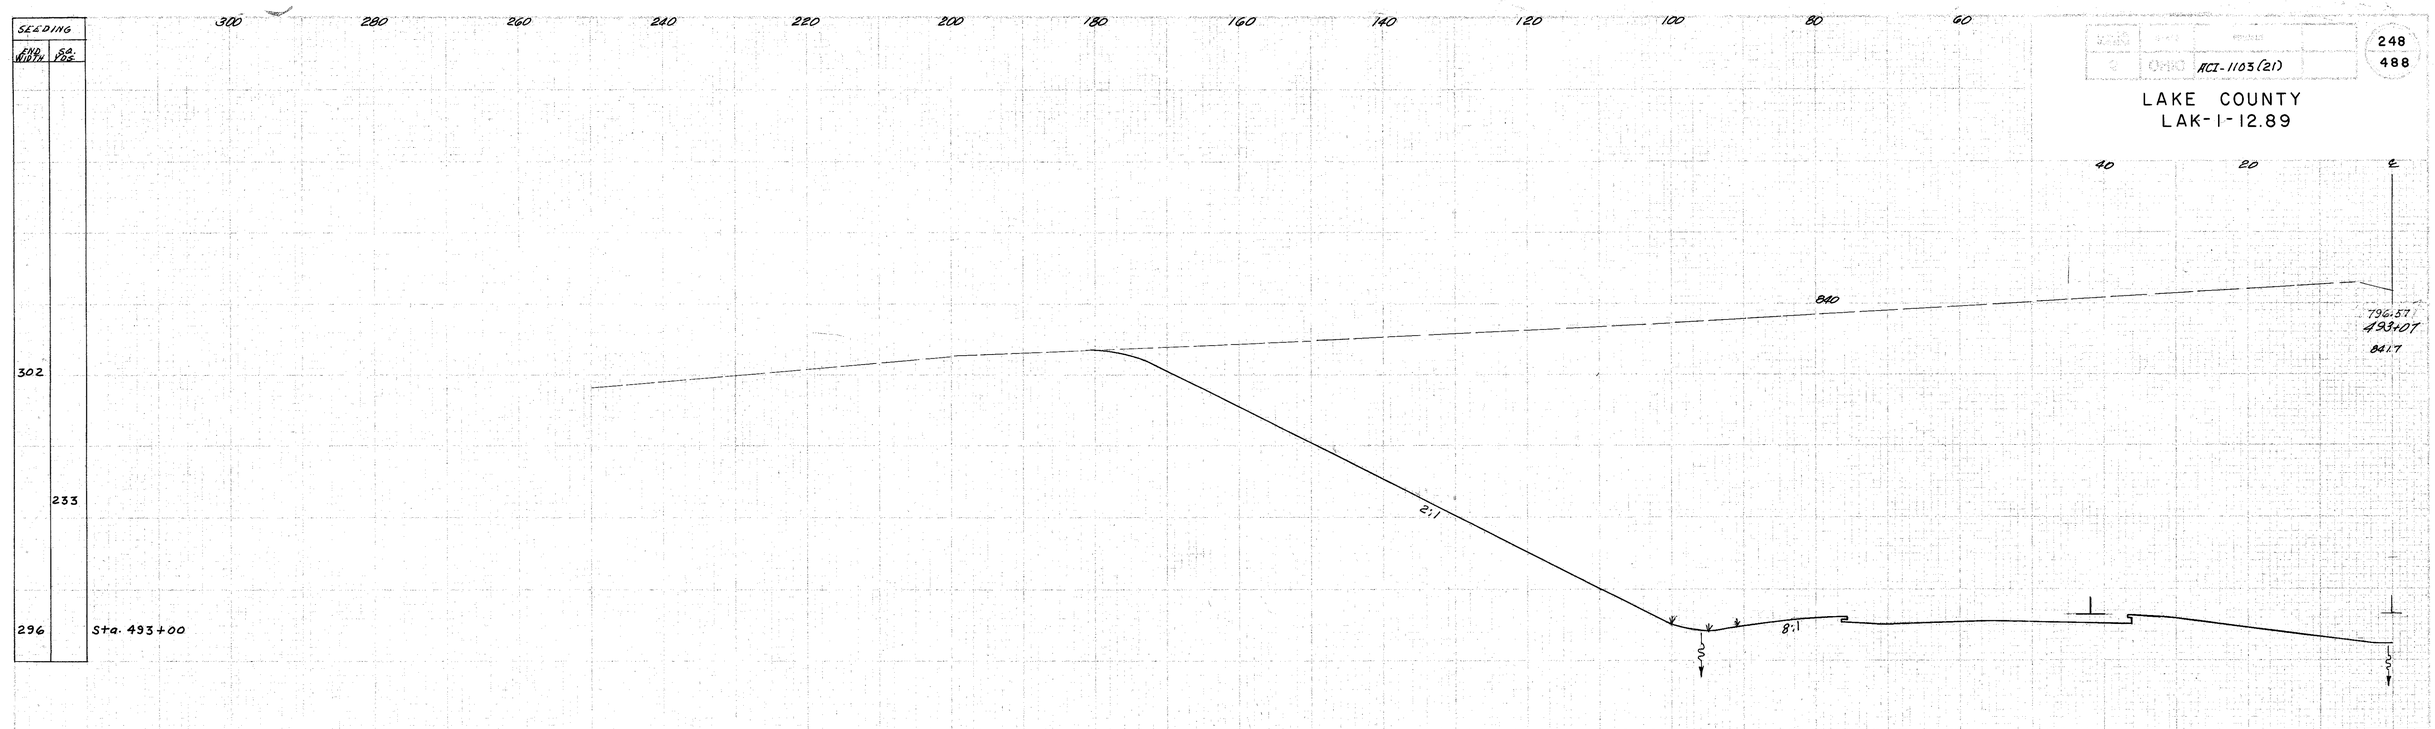

LAKE COUNTY
LAK-1-12.89
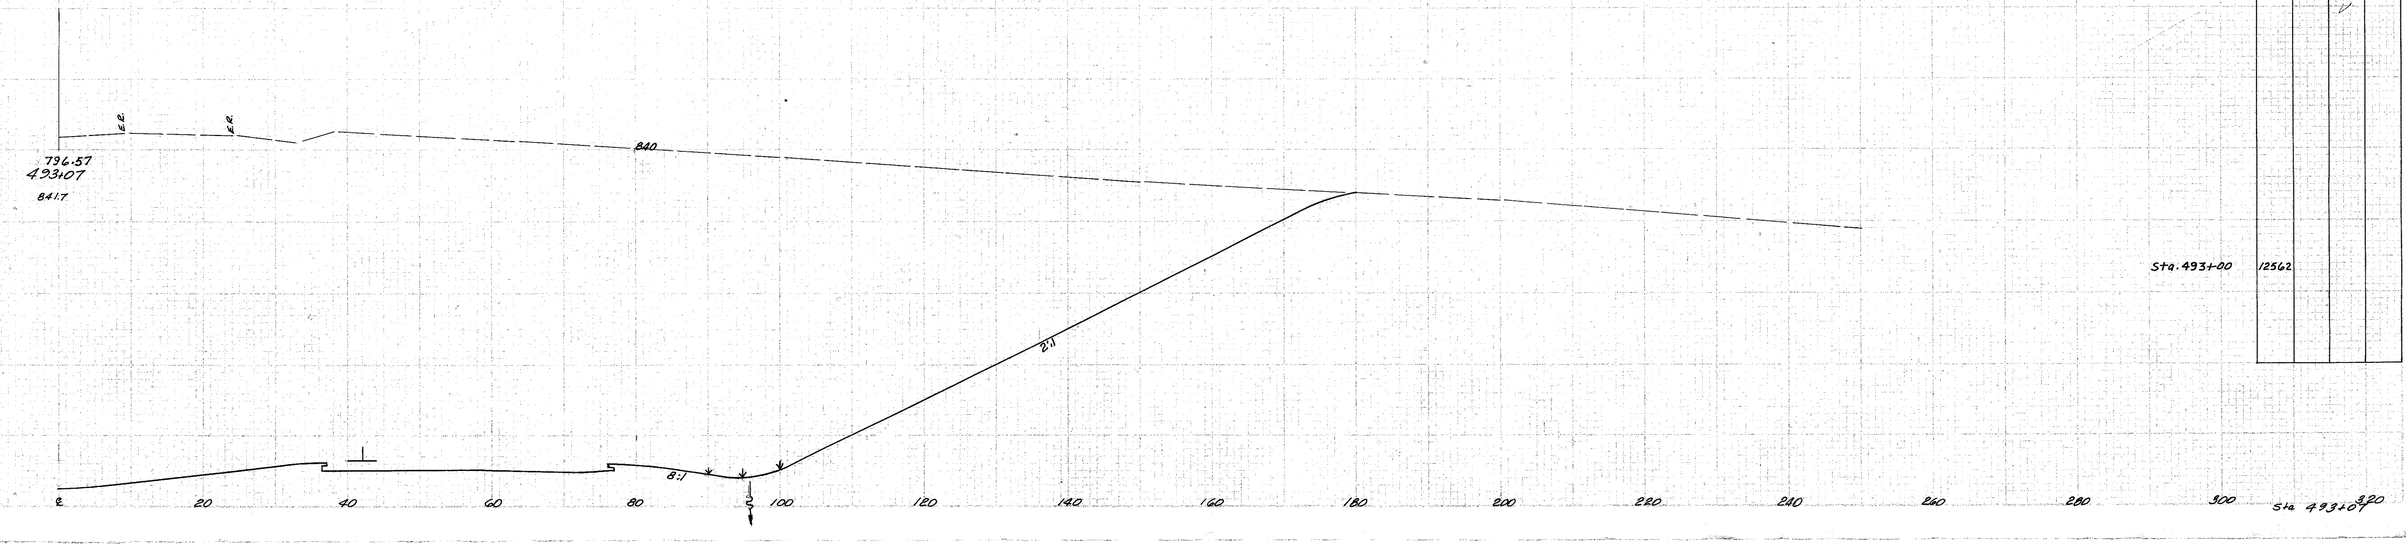
END AREA		CU. YDS.	
CUT	FILL	CUT	FILL
12487			
		3247	
12562