FED. RD. DIVISION	STATE	PROJECT	
2	OHIO	ACI-1103 (21)	

296
488

LAKE COUNTY
LAK-1-12.89

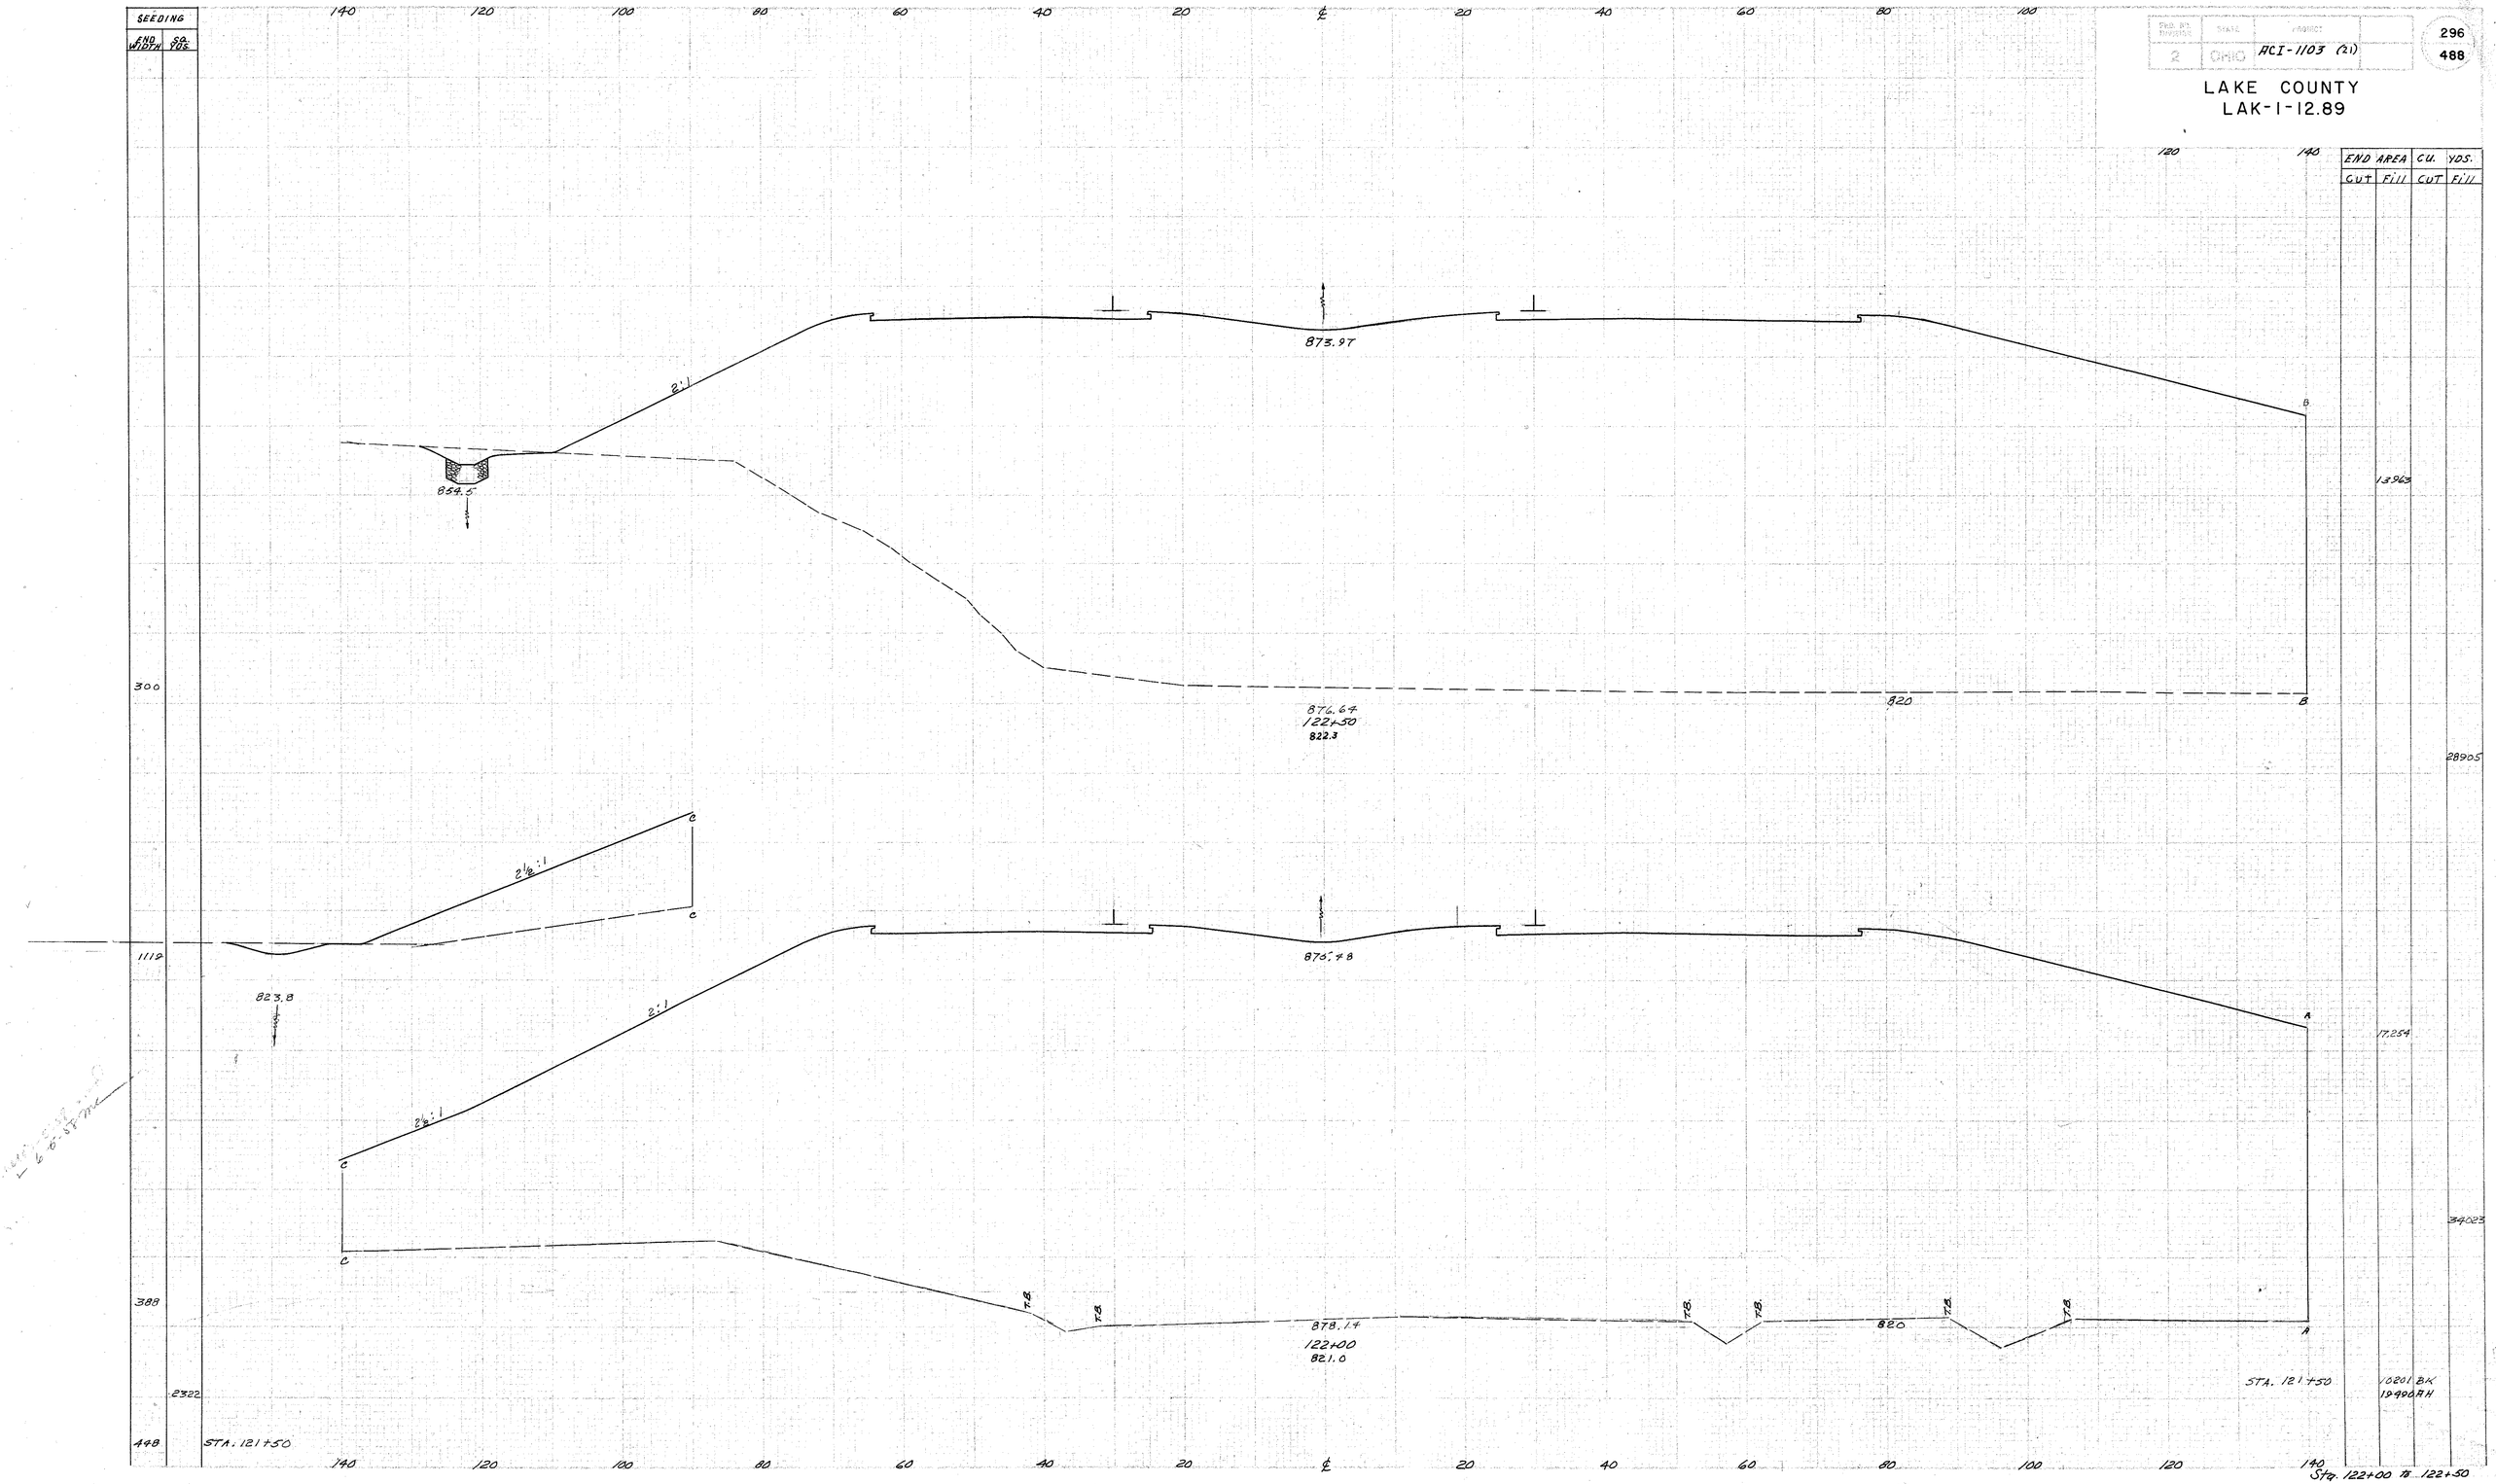

END AREA		CU. YDS.	
CUT	FILL	CUT	FILL
	13963		
			28905
	17,254		
			34023

Relac. S.R. 44