FED. RD. DIVISION	STATE	PROJECT	
2	OHIO	ACI-1103 (21)	

329
488

LAKE COUNTY
LAK-I-12.89


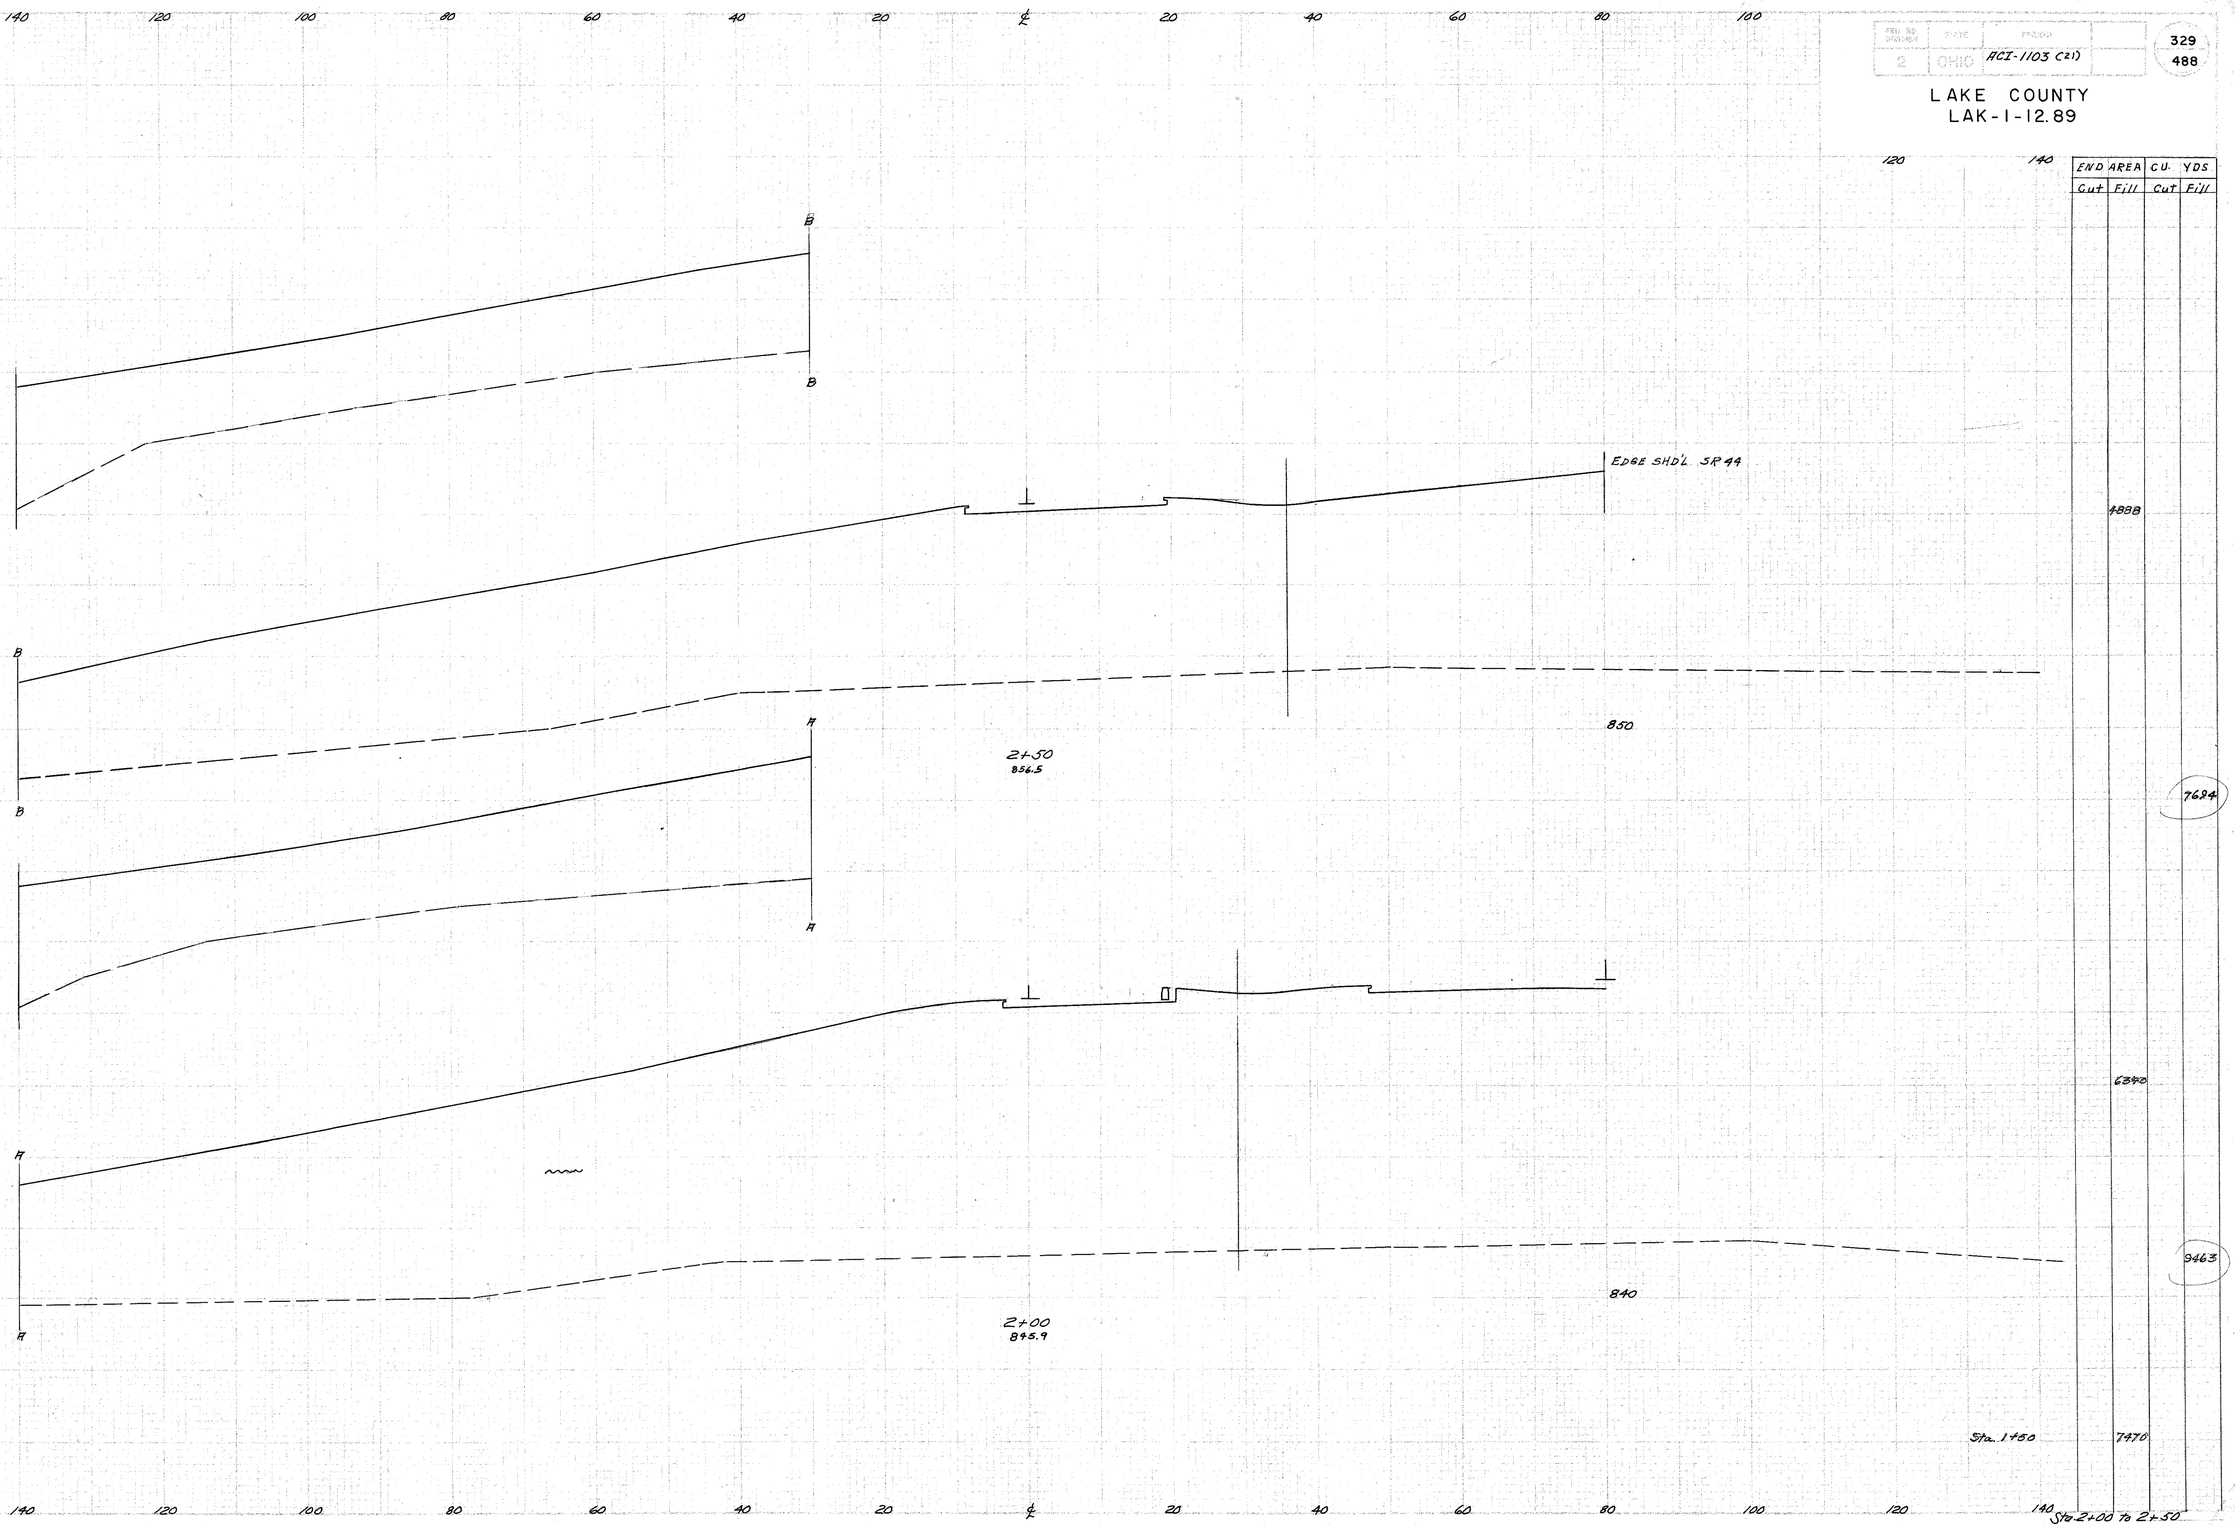

END AREA		CU. YDS	
Cut	Fill	Cut	Fill
	4888		
			7684
		6340	
			9463
		7470	


