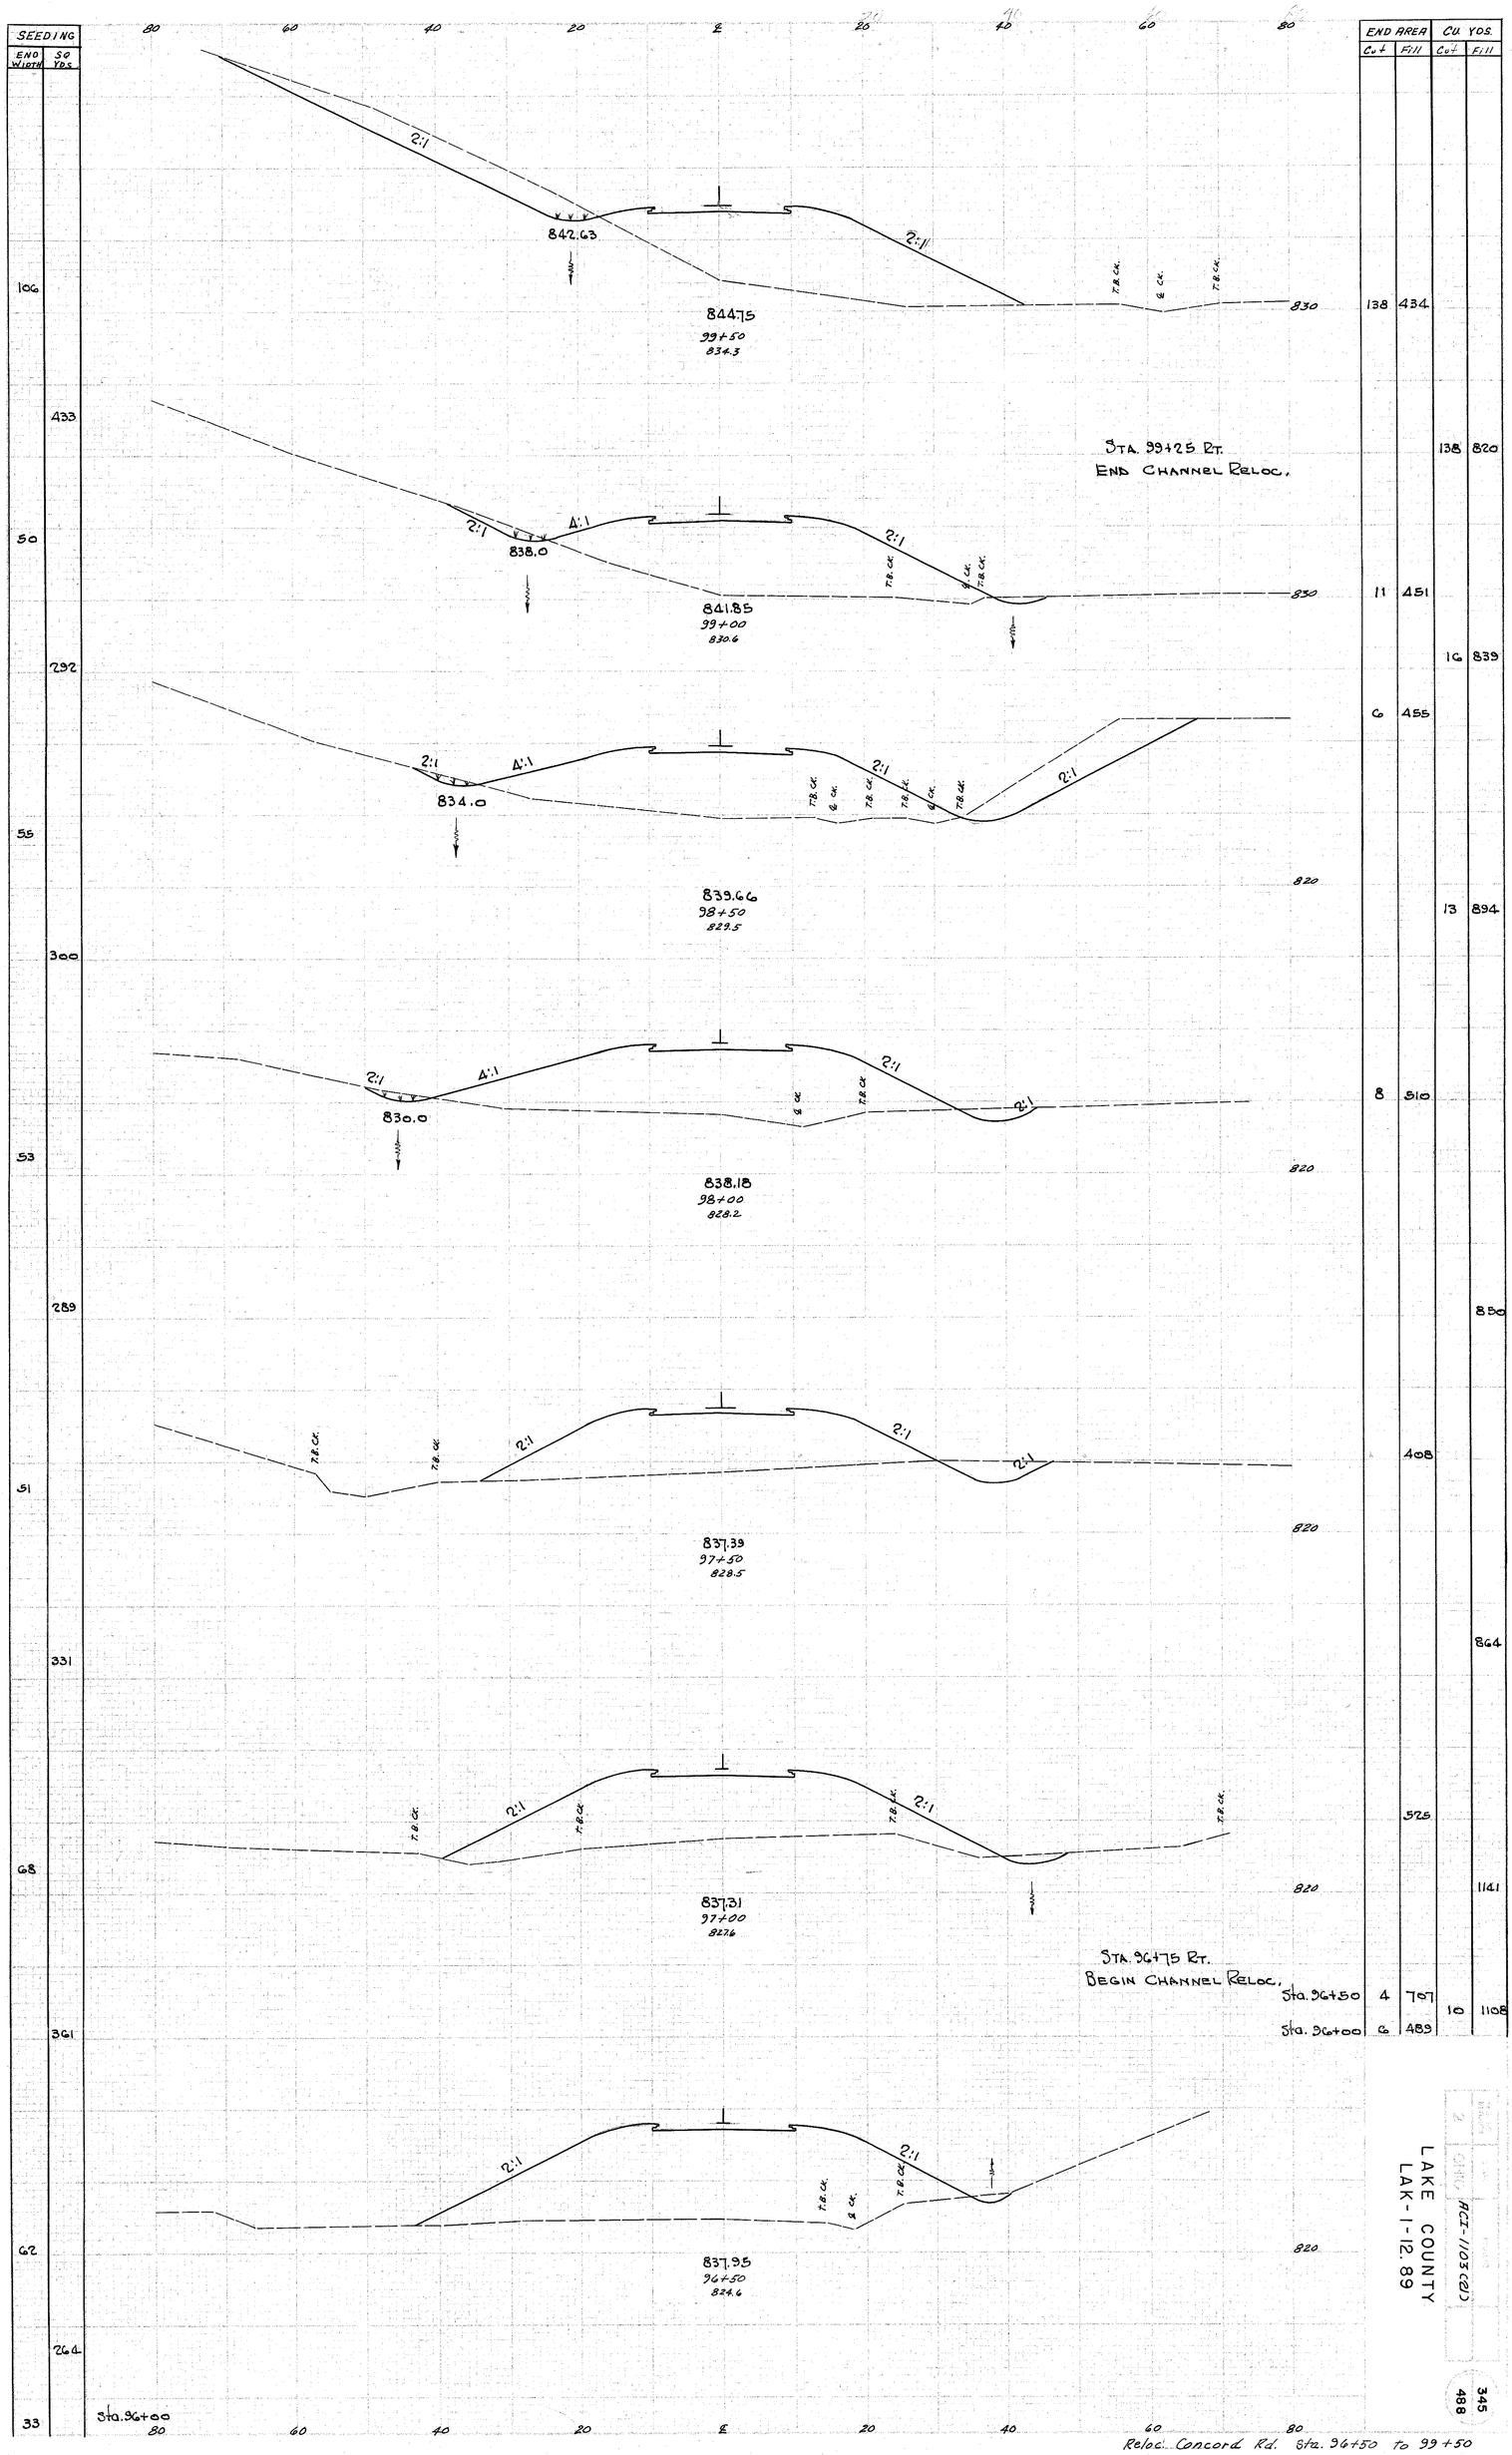
SEEDING
END WIDTH
SQ YDS
END AREA
Cut
Fill
CU. YDS.
Cut
Fill
106
433
50
292
55
300
53
289
51
331
68
361
62
264
33
2:1
842.63
844.75
99+50
834.3
830
138
434
138
820
STA. 99+25 RT.
END CHANNEL RELOC.
4:1
838.0
841.85
99+00
830.6
11
451
16
839
834.0
839.66
98+50
829.5
6
455
13
894
830.0
838.18
98+00
828.2
8
510
850
837.39
97+50
828.5
408
864
837.31
97+00
827.6
525
1141
STA. 96+75 RT.
BEGIN CHANNEL RELOC.
Sta. 96+50
4
707
10
1108
Sta. 96+00
6
489
837.95
96+50
824.6
Sta. 96+00
80
60
40
20
℄
20
40
60
80
LAKE COUNTY
LAK-1-12.89
ACI-1103(2)
345
488
Reloc. Concord Rd. Sta. 96+50 to 99+50