ACI-1103 (21)

353
488

LAKE COUNTY
LAK-I-12.89

SEEDING	
END WIDTH	SQ. YDS.
0	89
32	244
56	363
71	428
83	

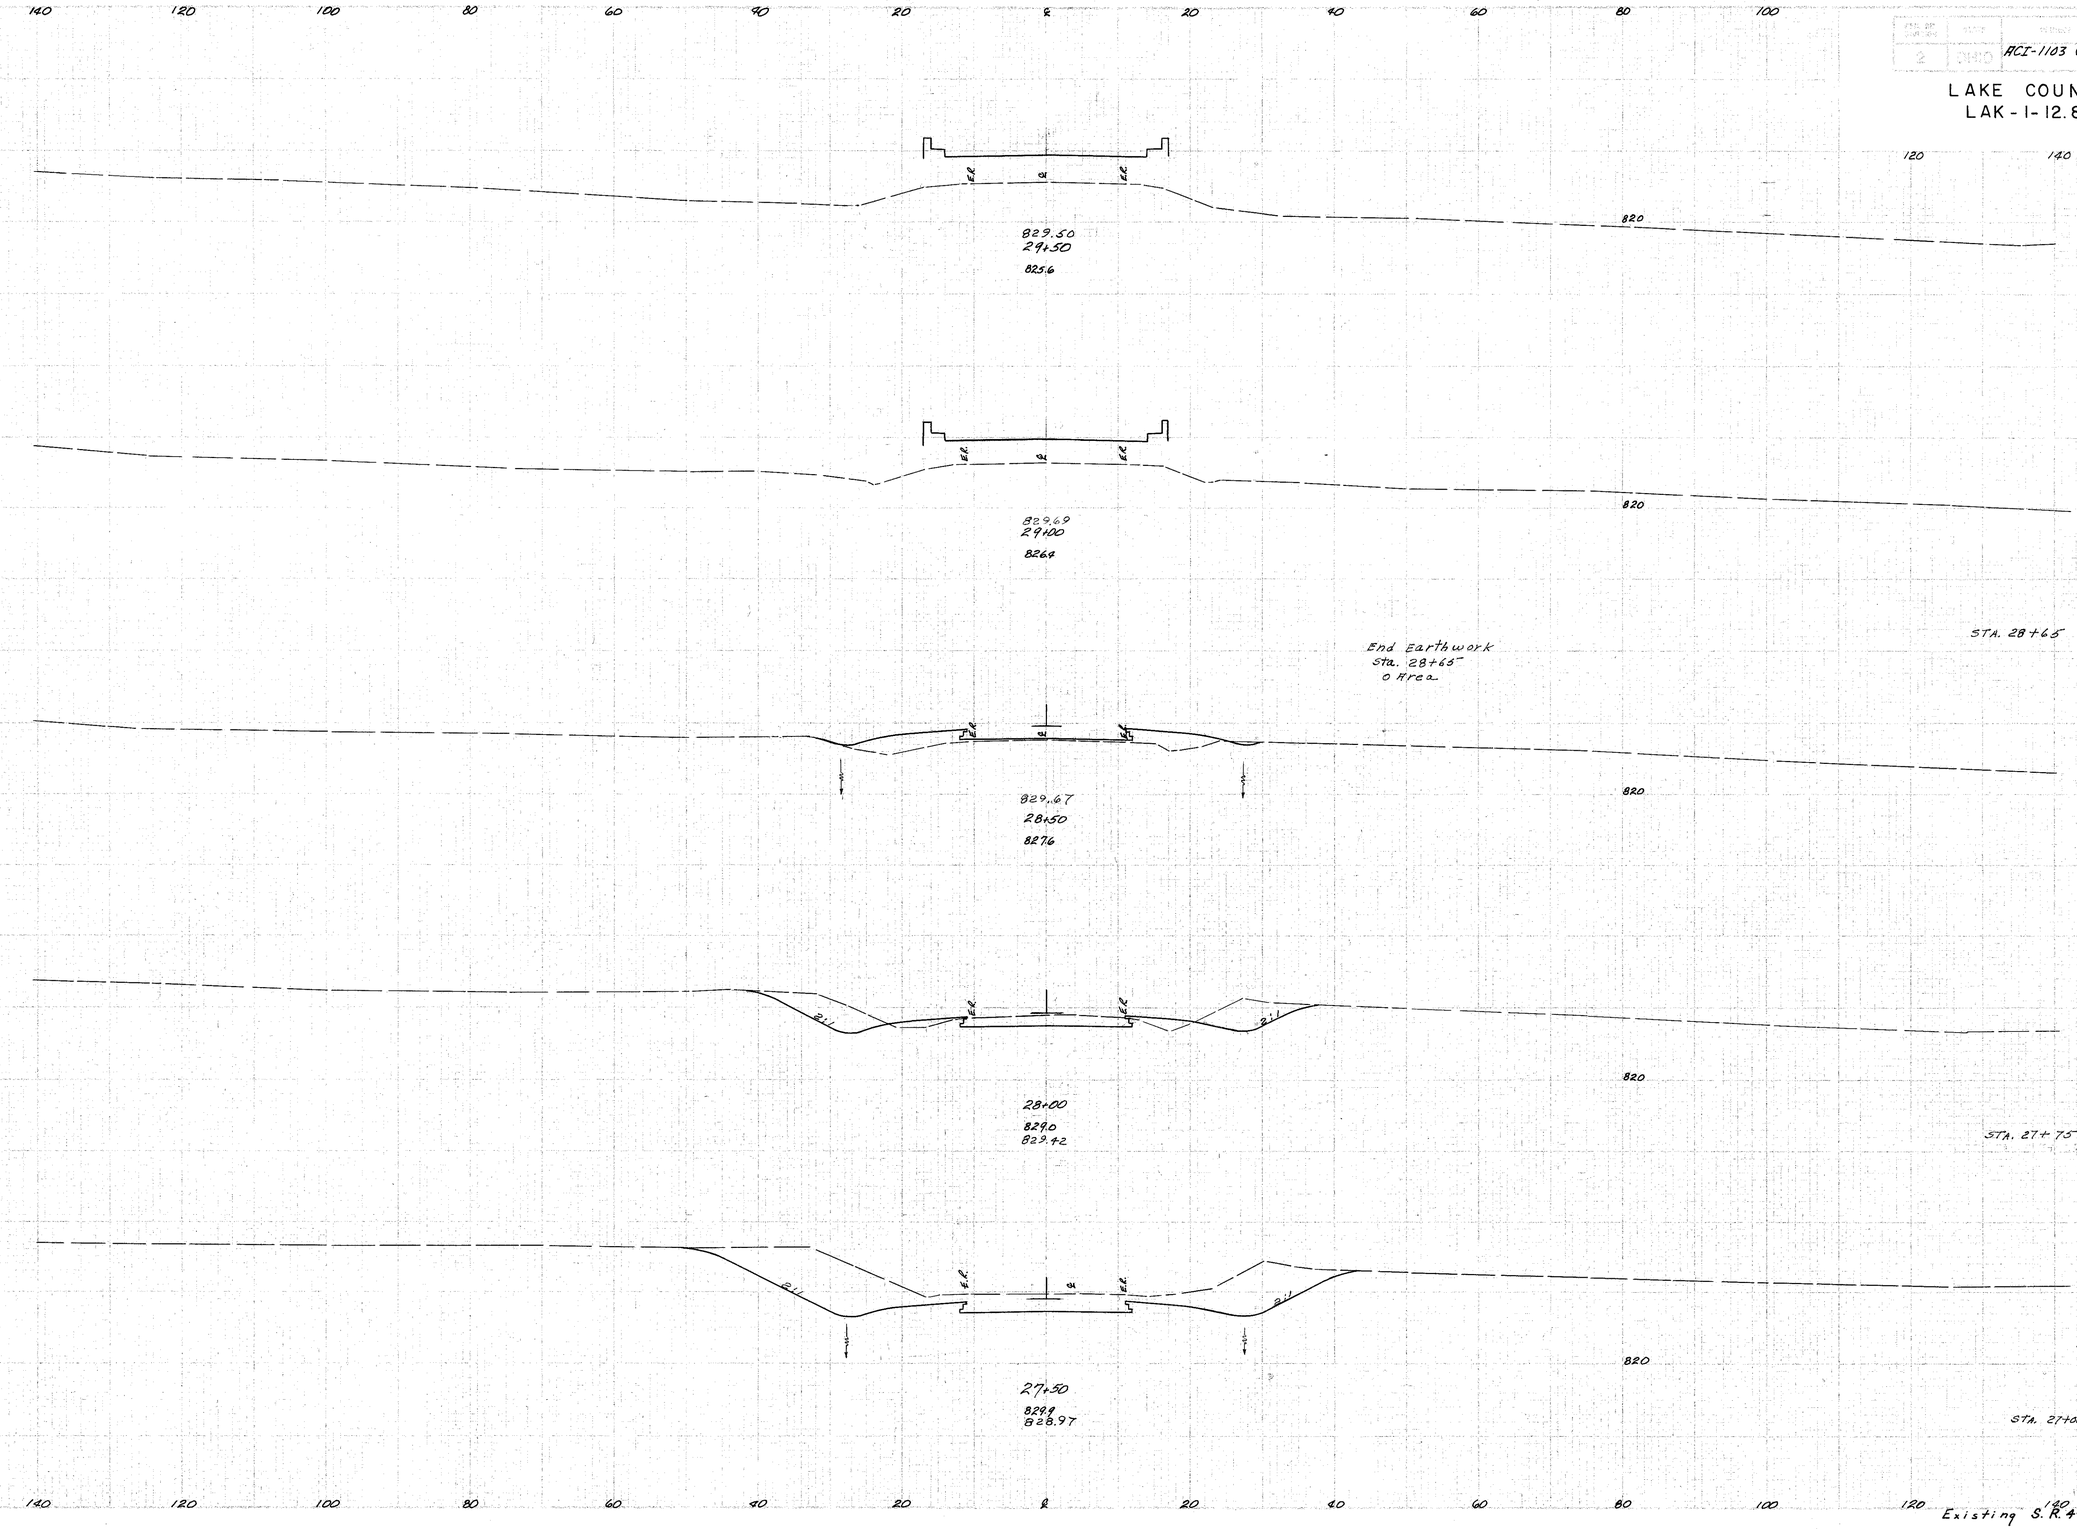

END AREA		CU. YDS.	
Cut	Fill	Cut	Fill
0	0		
		1	17
2	57		
		106	68
112	15		
		148	7
206	0		
		235	
301			
		709	
464			