


SEEDING	
END	SG.
W.D.T.R.	YDS.

DATE	PROJECT	383
2	ACI-1103 (2)	488

LAKE COUNTY  
LAK-1-12.89

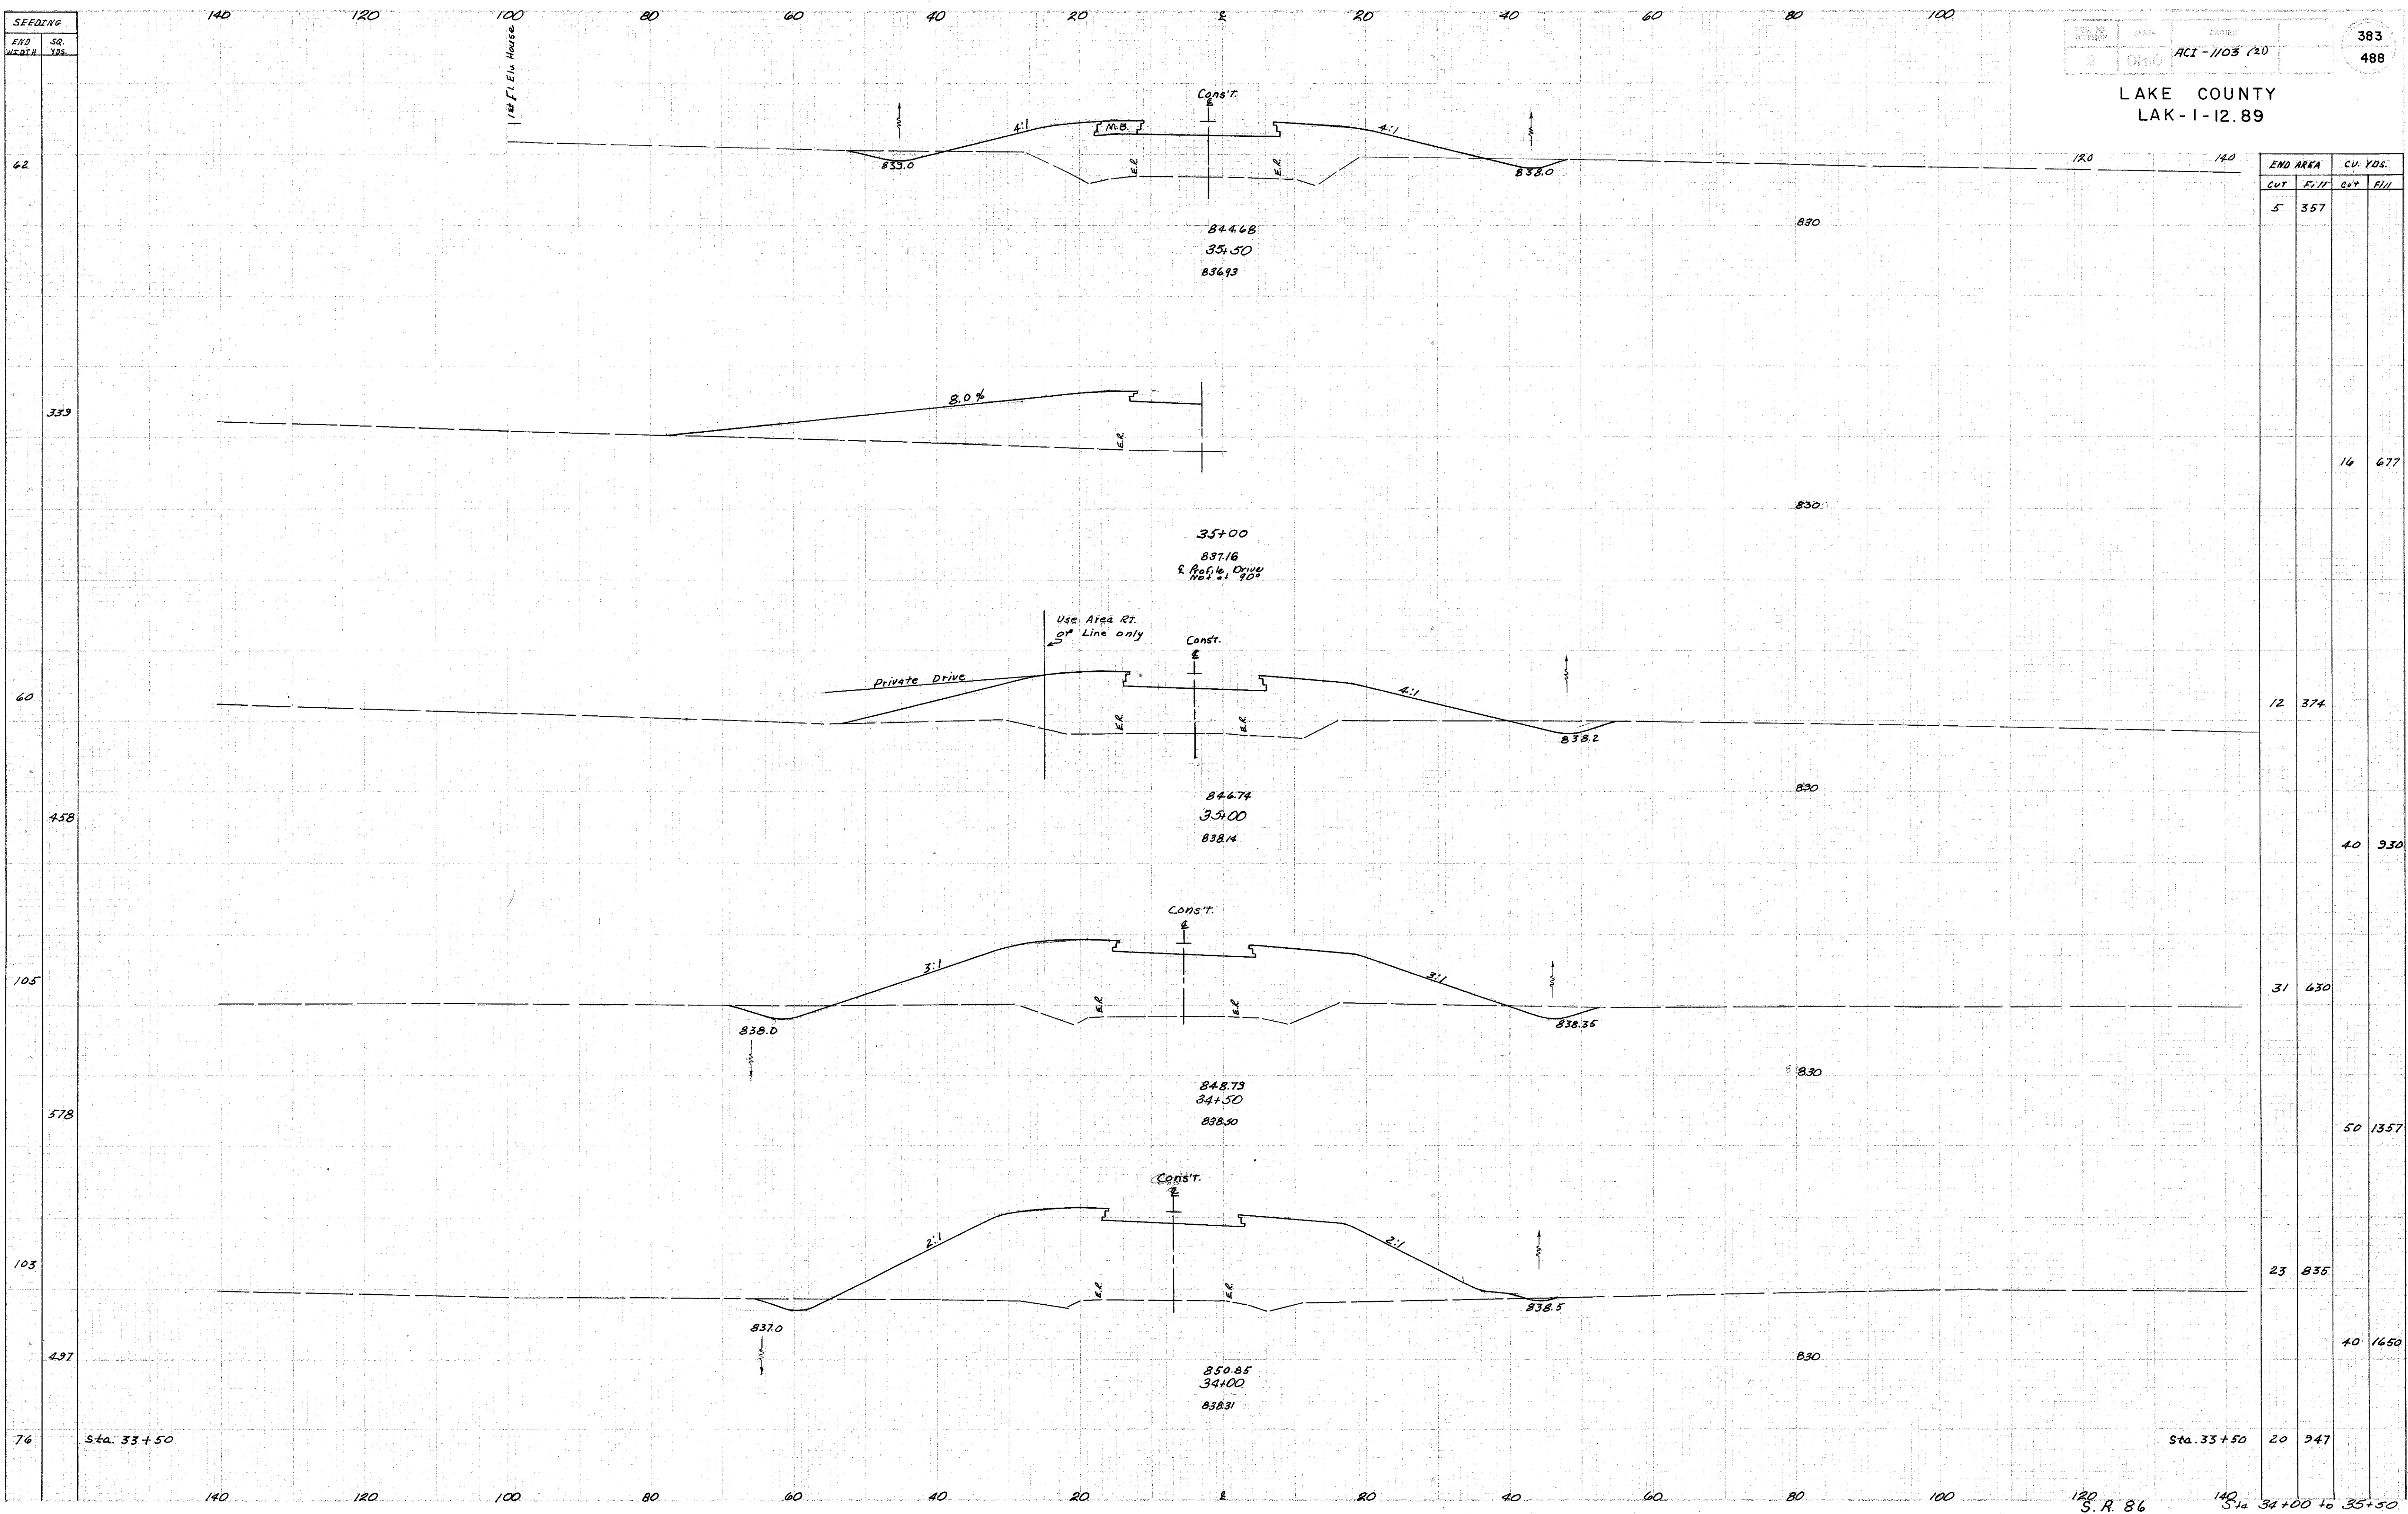

END AREA		CU. YDS.	
CUT	FILL	CUT	FILL
5	357		

		16	677
--	--	----	-----

12	374		
----	-----	--	--

		40	930
--	--	----	-----

31	630		
----	-----	--	--

		50	1357
--	--	----	------

23	835		
----	-----	--	--

		40	1650
--	--	----	------

20	947		
----	-----	--	--