ACI-1103 (21)

389
488

LAKE COUNTY
LAK-1-12.89

SEEDING	
ROAD WIDTH	SQ. YDS.
7	
	153
48	

140 120 100 80 60 40 20 ℄ 20 40 60 80 100 120 140

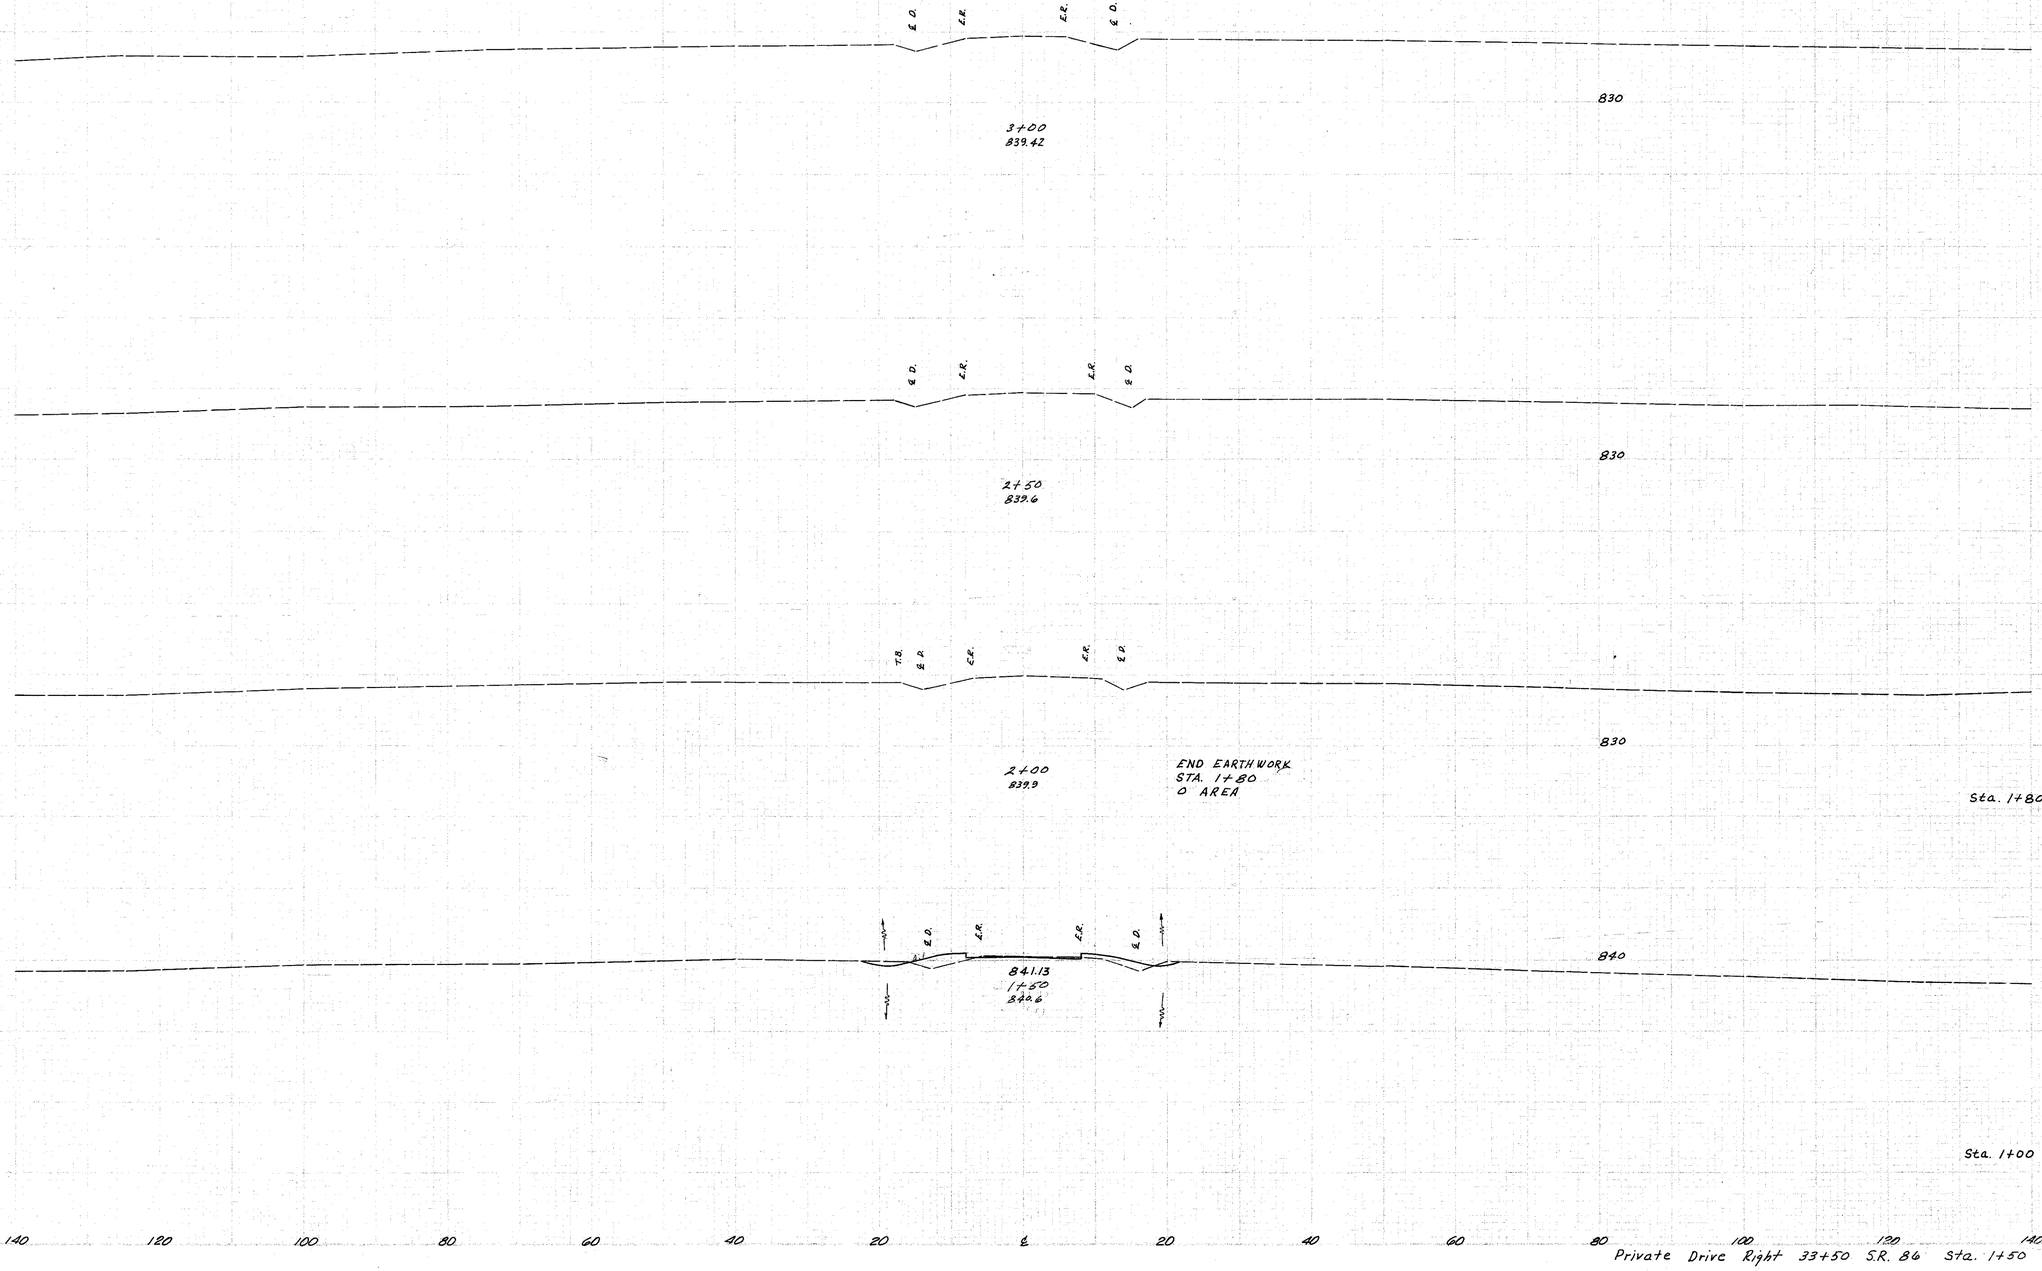

END AREA		CU. YDS.	
CUT	FILL	CUT	FILL
0	0		
		5	4
9	6		
			213
		230	

Private Drive Right 33+50 S.R. 86 Sta. 1+50 to 3+00