ACI-1103 (21)

LAKE COUNTY
LAK-1-12.89

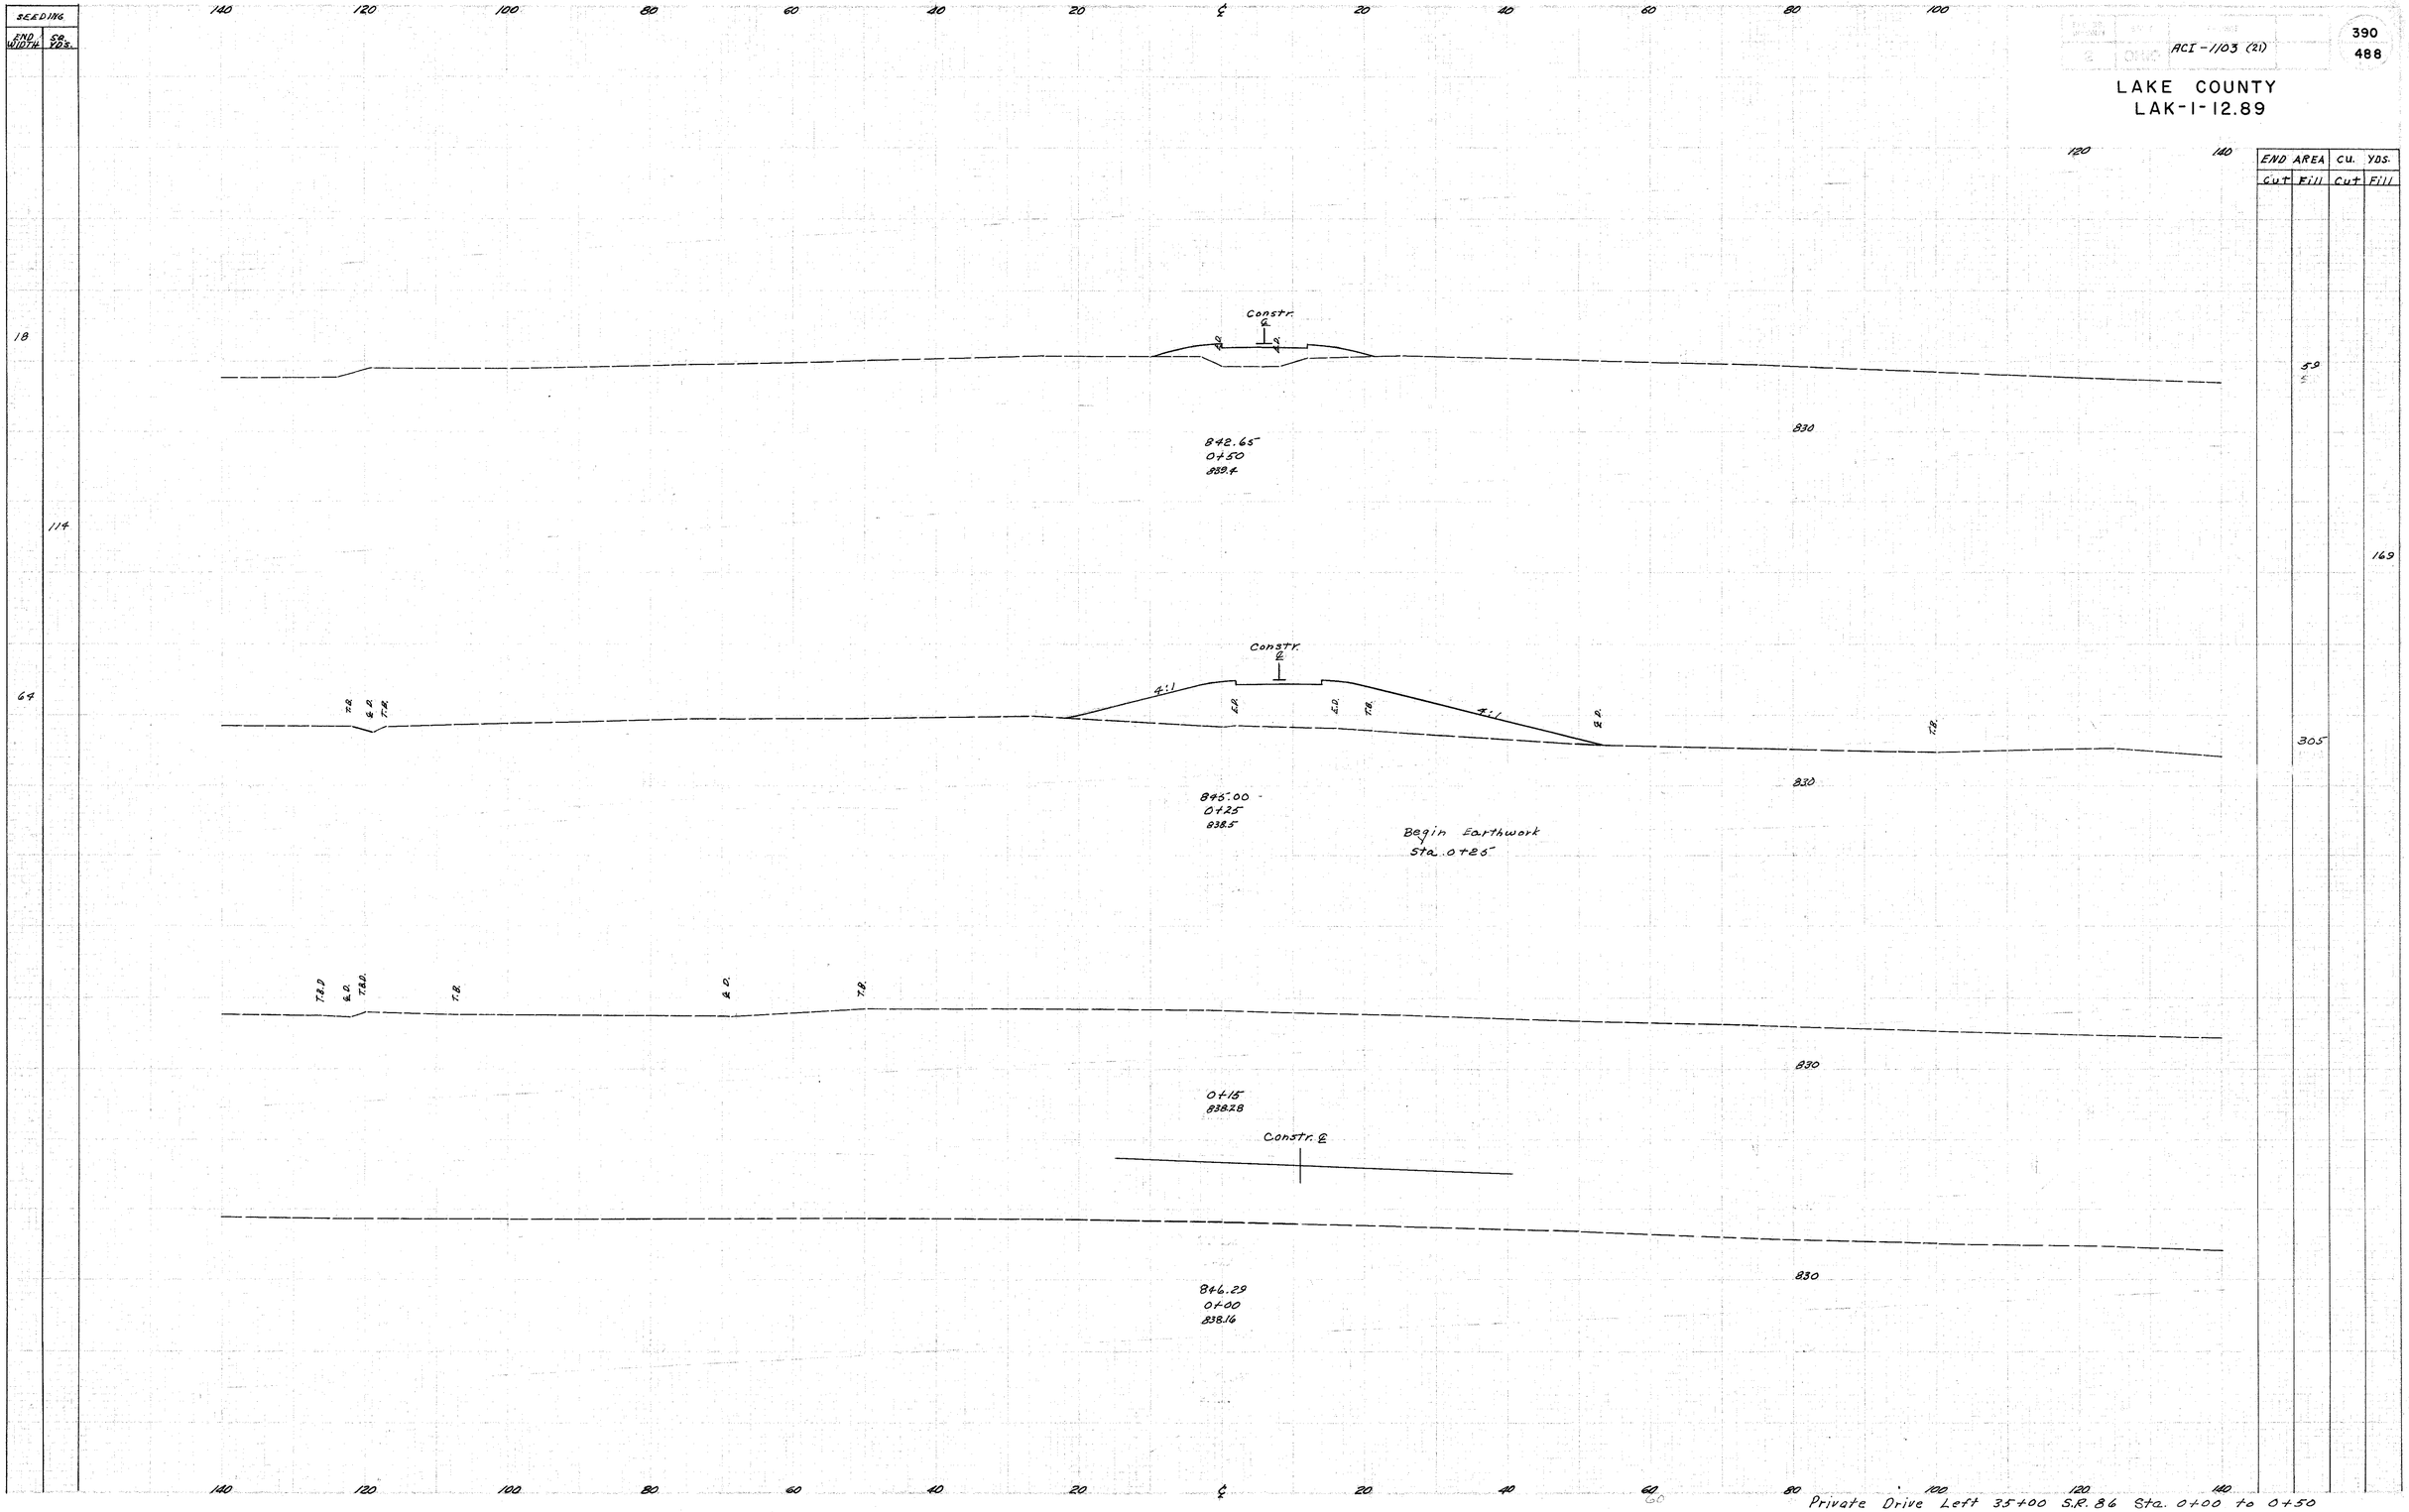

Private Drive Left 35+00 S.R. 86 Sta. 0+00 to 0+50