LAKE COUNTY	OHIO	12/13
LAK-90/86-16.20/2.29	FHWA REGION 5	
	FEDERAL PROJECT	

BR-58-91

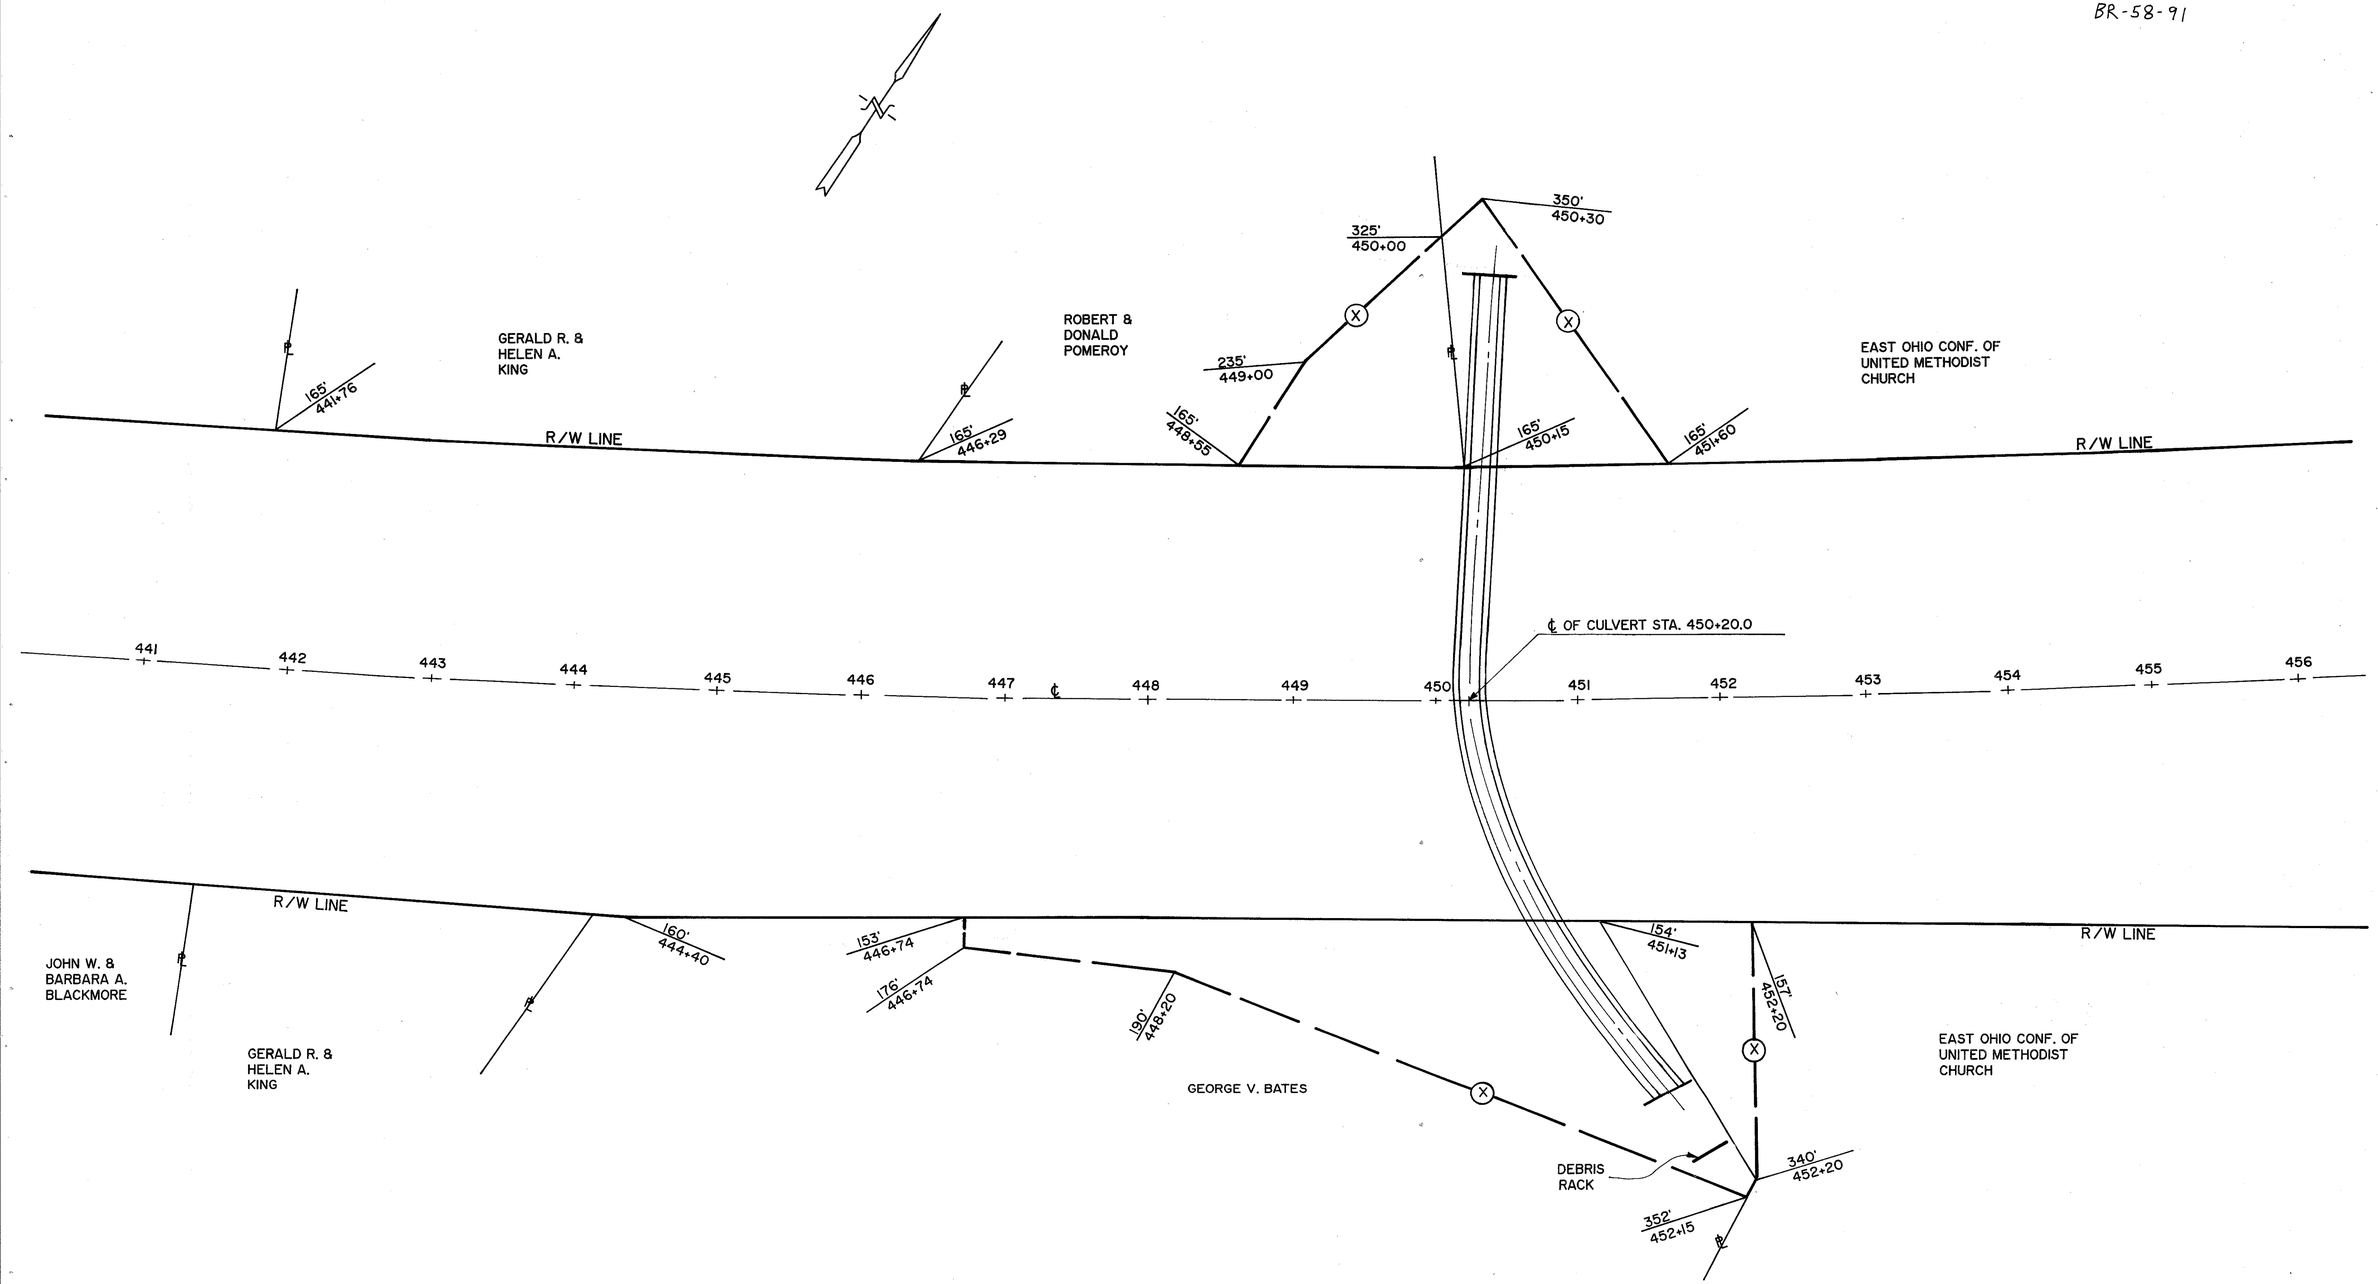

LAK-90-16.20
PROPERTY MAP