| SEEDING | |
|---|---|
| LIME WIDTH | SQ. YDS. |



ACI-1103(27)

LAKE COUNTY
LAK-1-16.55

| END AREA | | CU. YDS. | |
|---|---|---|---|
| CUT | FILL | CUT | FILL |
| 100 | 5357 | | |

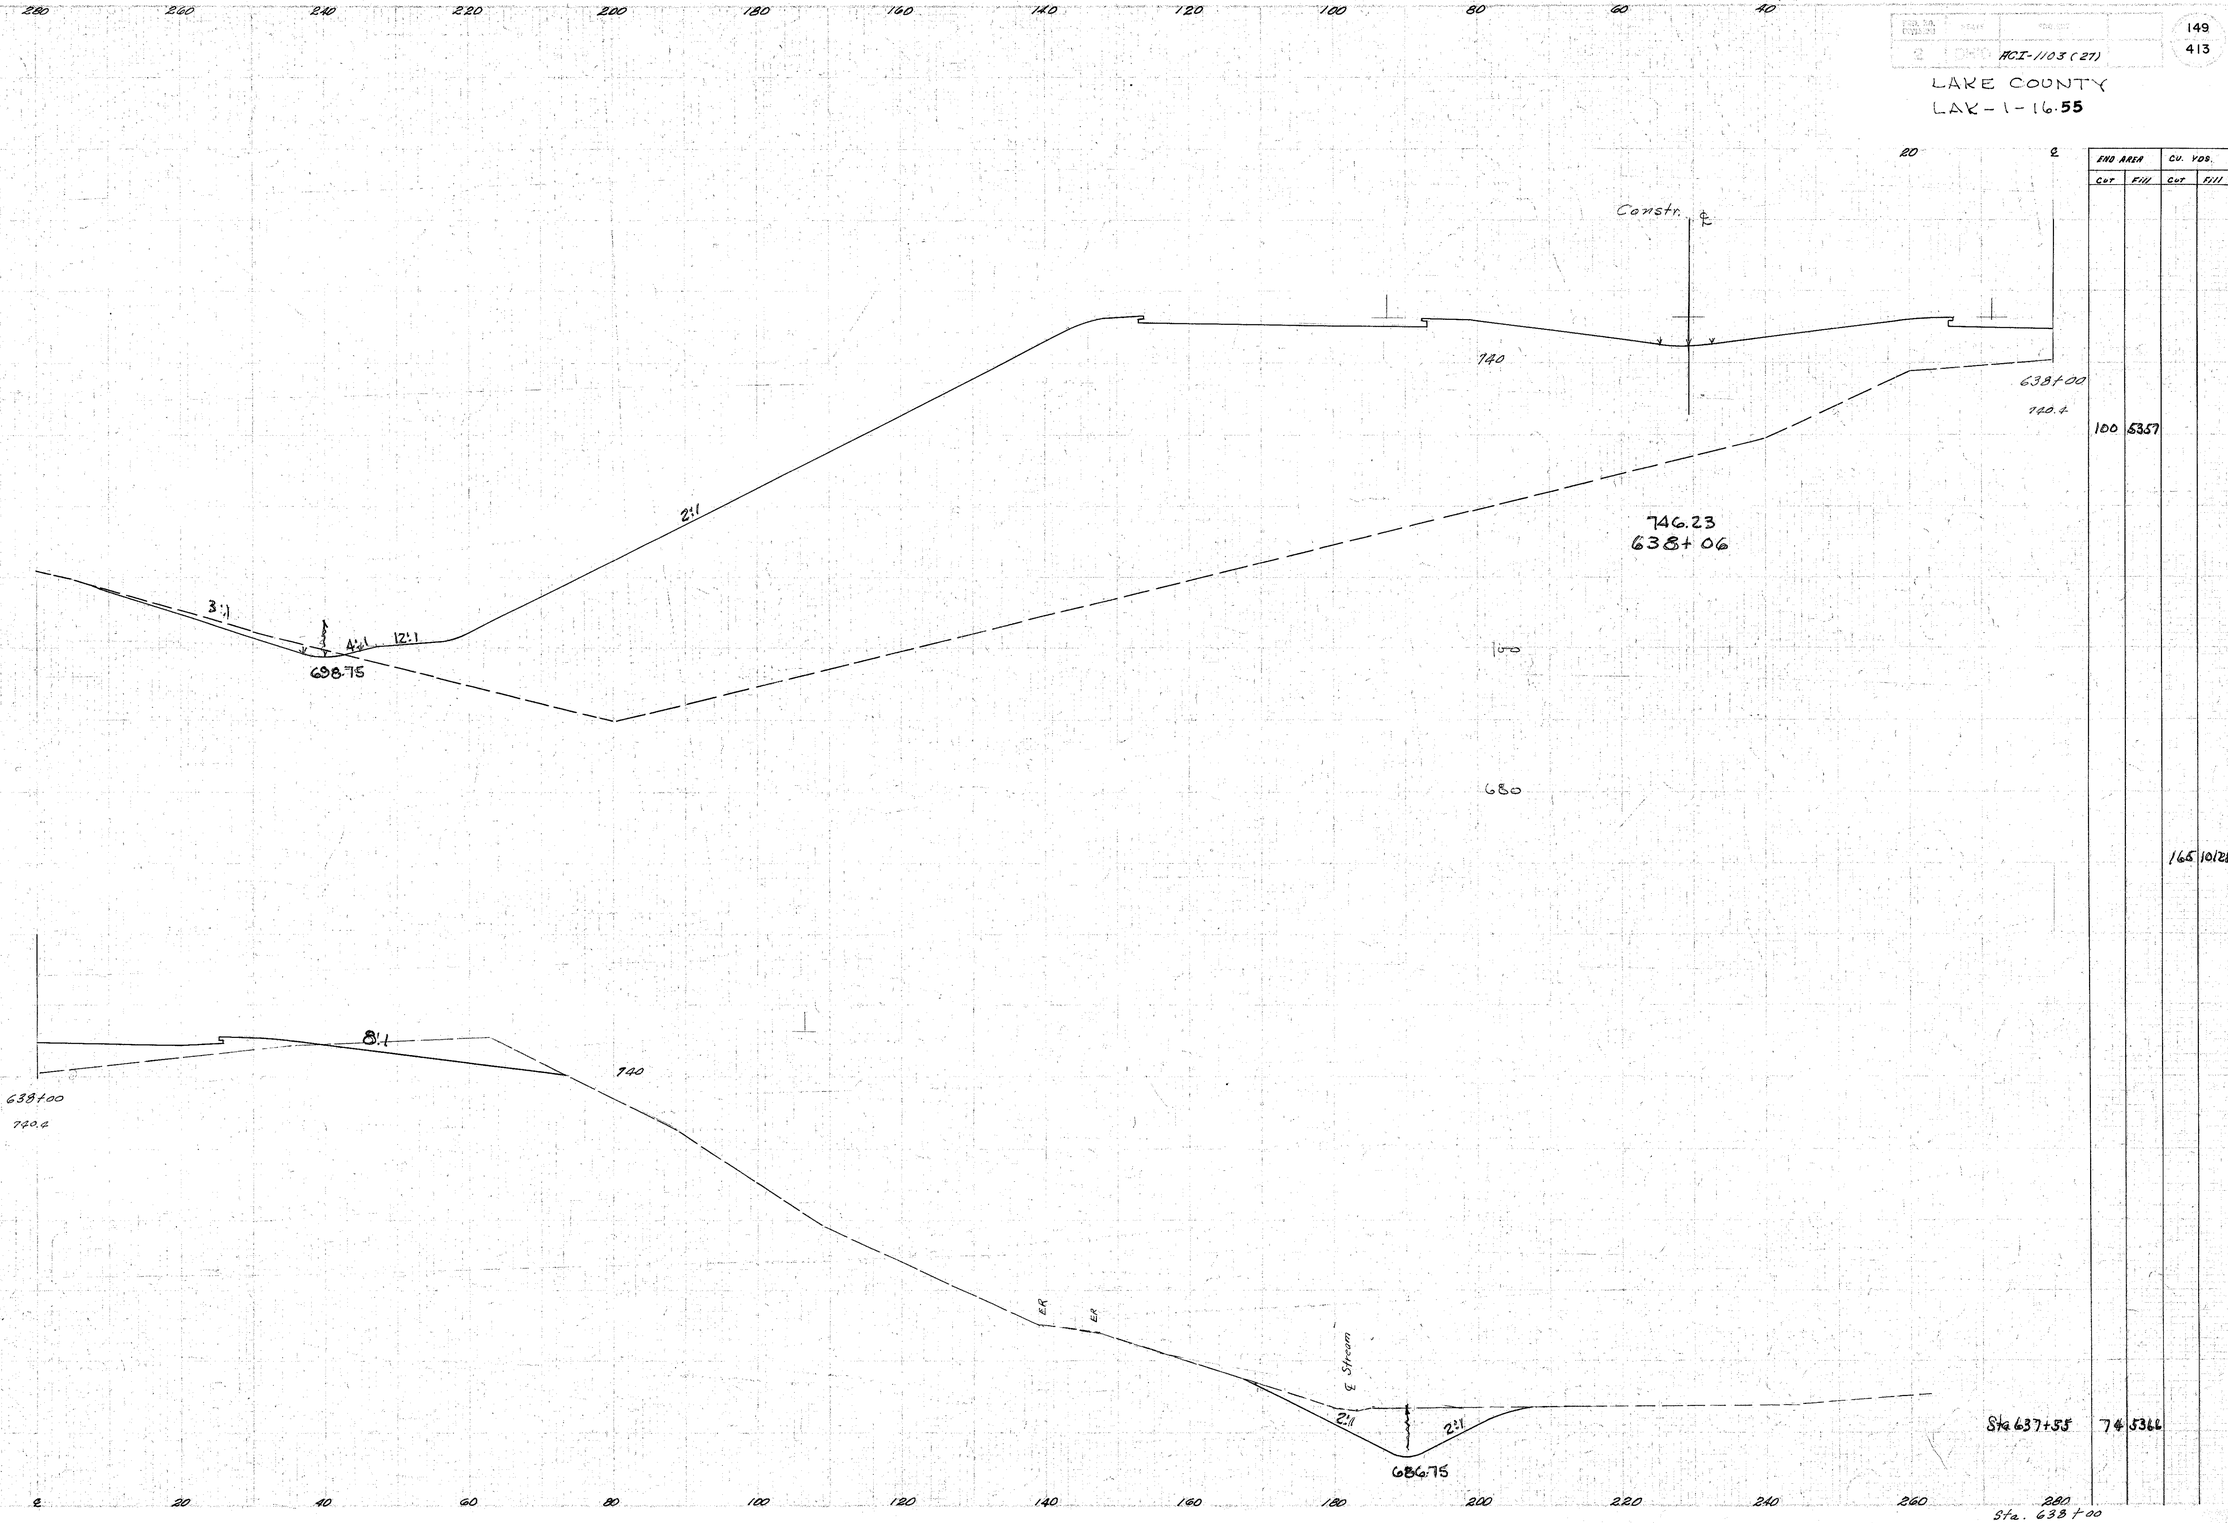


745.8
30-0

1621

283

289

dm-Inst. 3-5-59
DF-3/5/58

165 10128

745366