SEEDING	
AREA WIDTH	SQ. YDS.
282	
1522	
266	

END AREA		CU. YDS.	
CUT	FILL	CUT	FILL
231	11206		
309	18854		
Sta 638+56		102	9264

REF. NO. DUPLICATE	STATE	PROJECT	
	OHIO	ACE-1103 (27)	

151
413

LAKE COUNTY
LAK-1-16.55

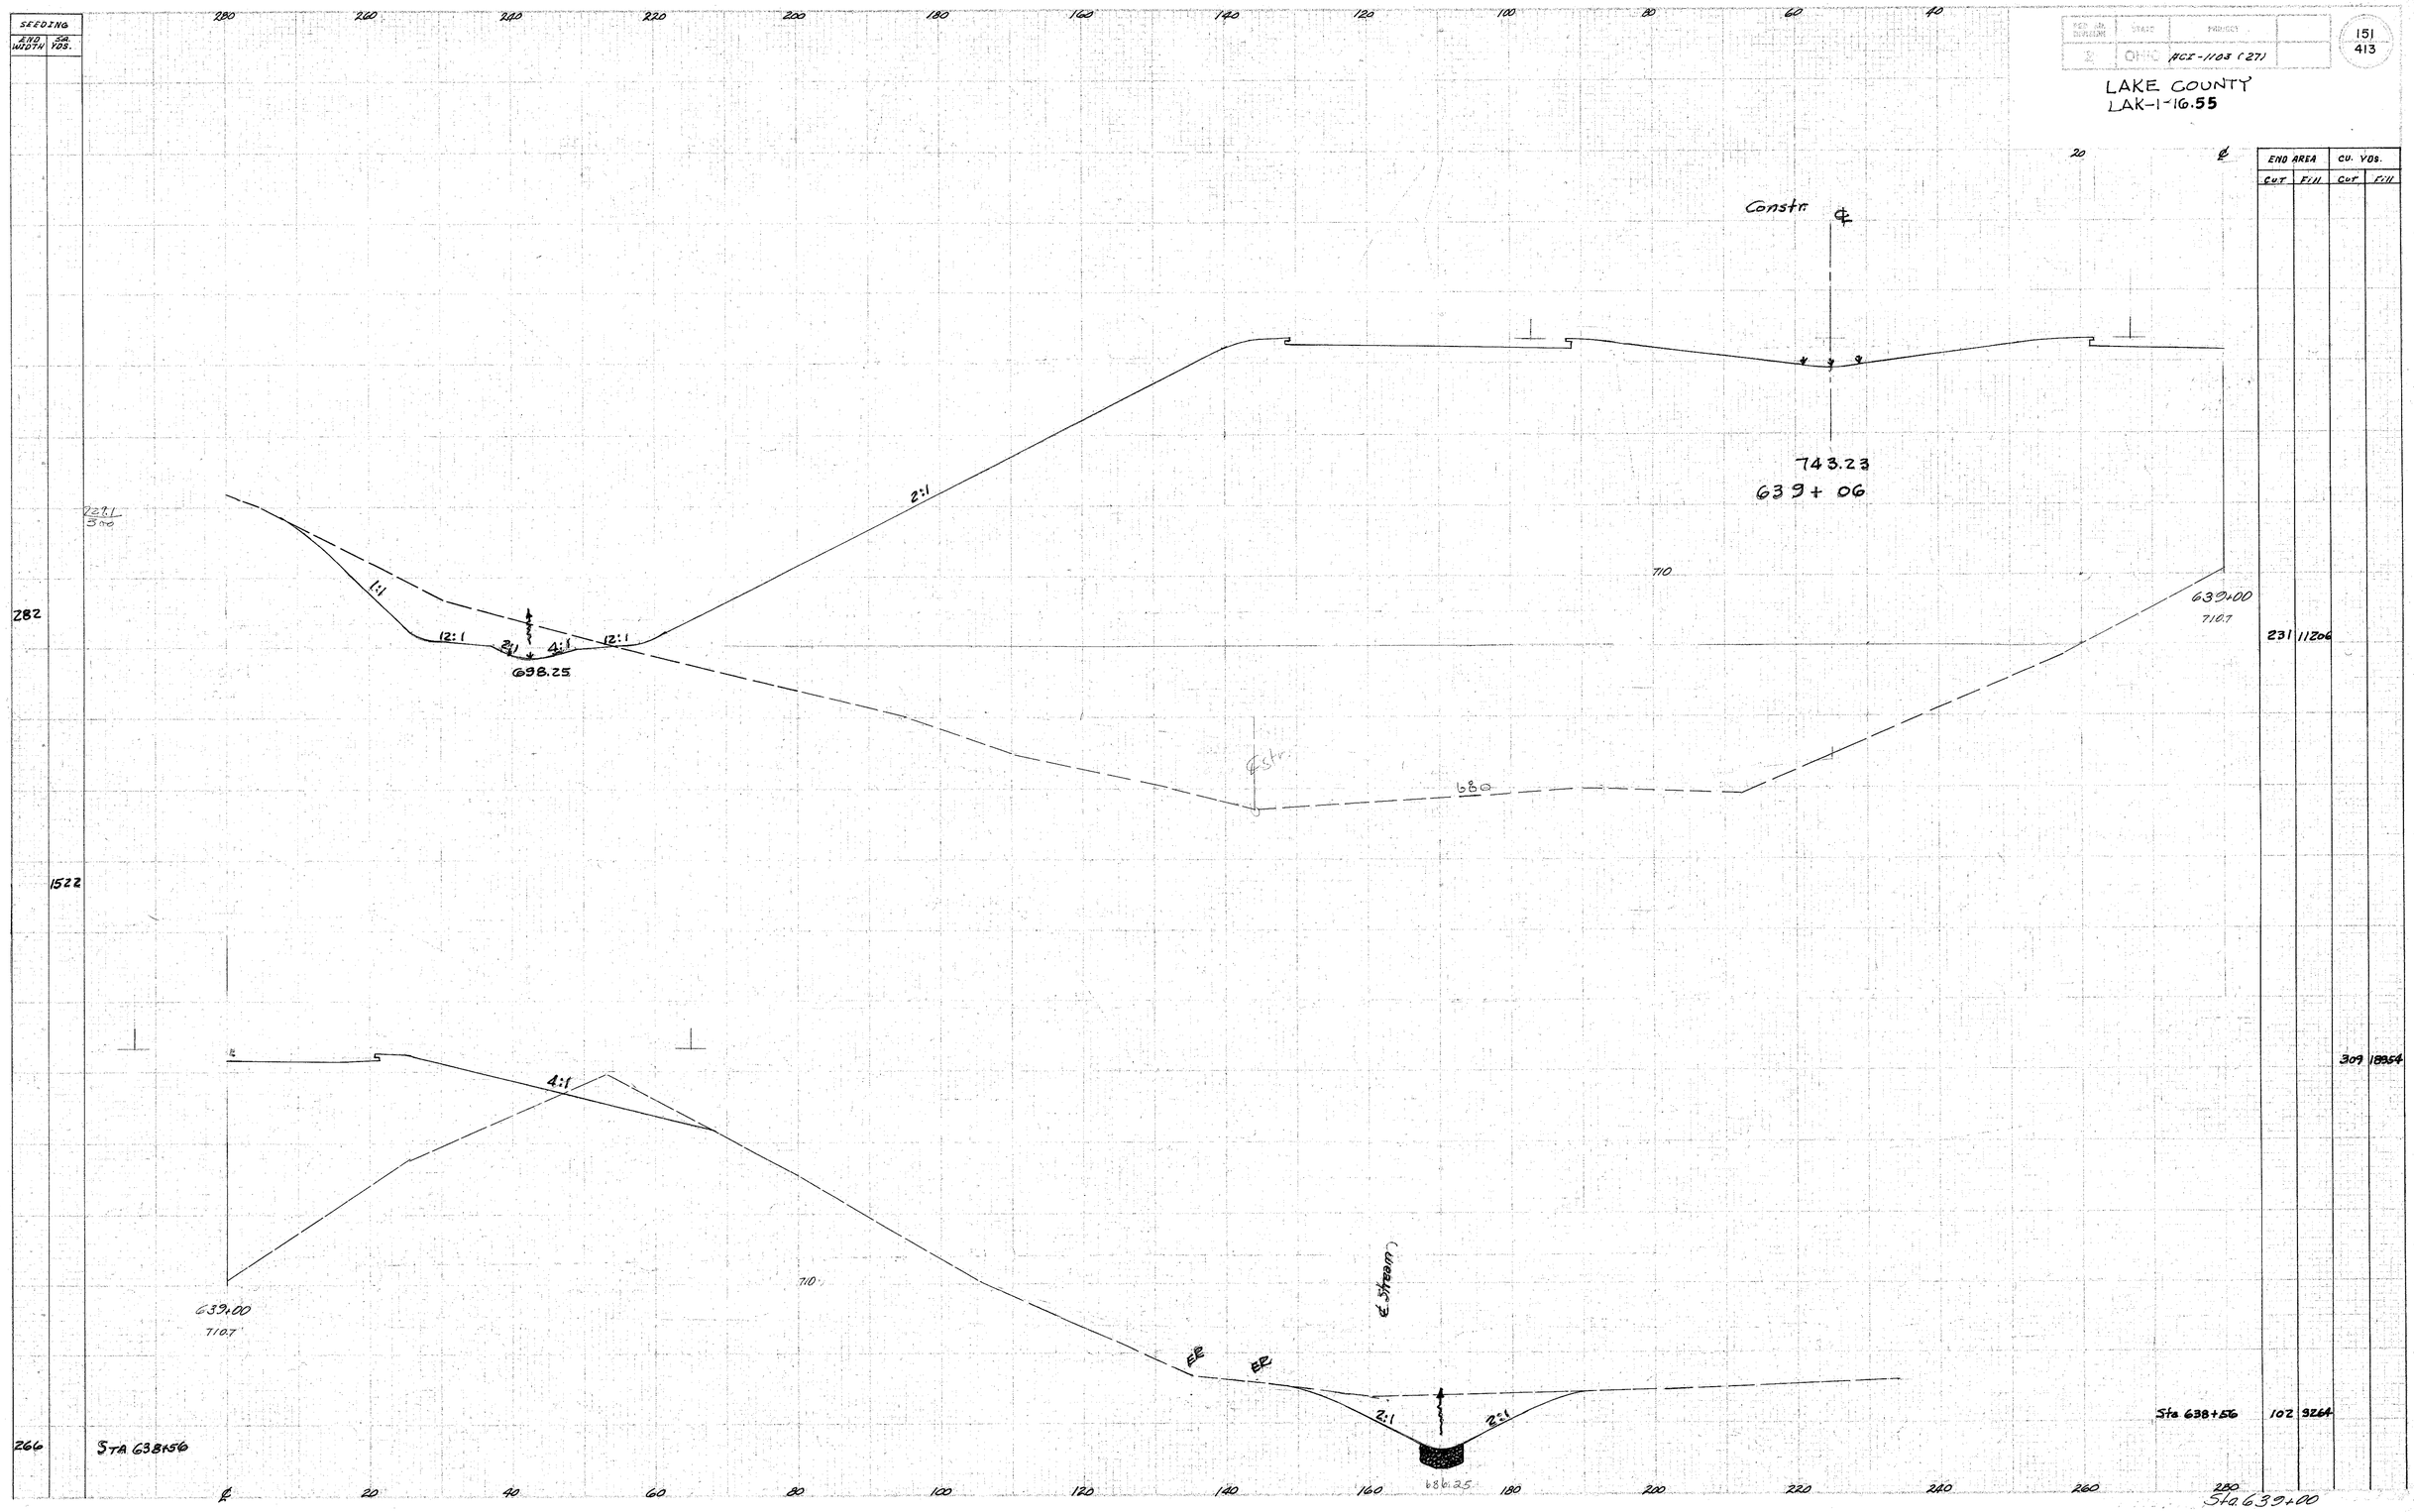

Weld mark 3/6/58
DF - 3/5/58