FED. RD. DIVISION	STATE	PROJECT		
2	OHIO	ACI-1103 (27)		260 / 413

LAKE COUNTY
LAK-1-16.55

SEEDING	
END WIDTH	SQ. YDS.
207	
	1190
213	

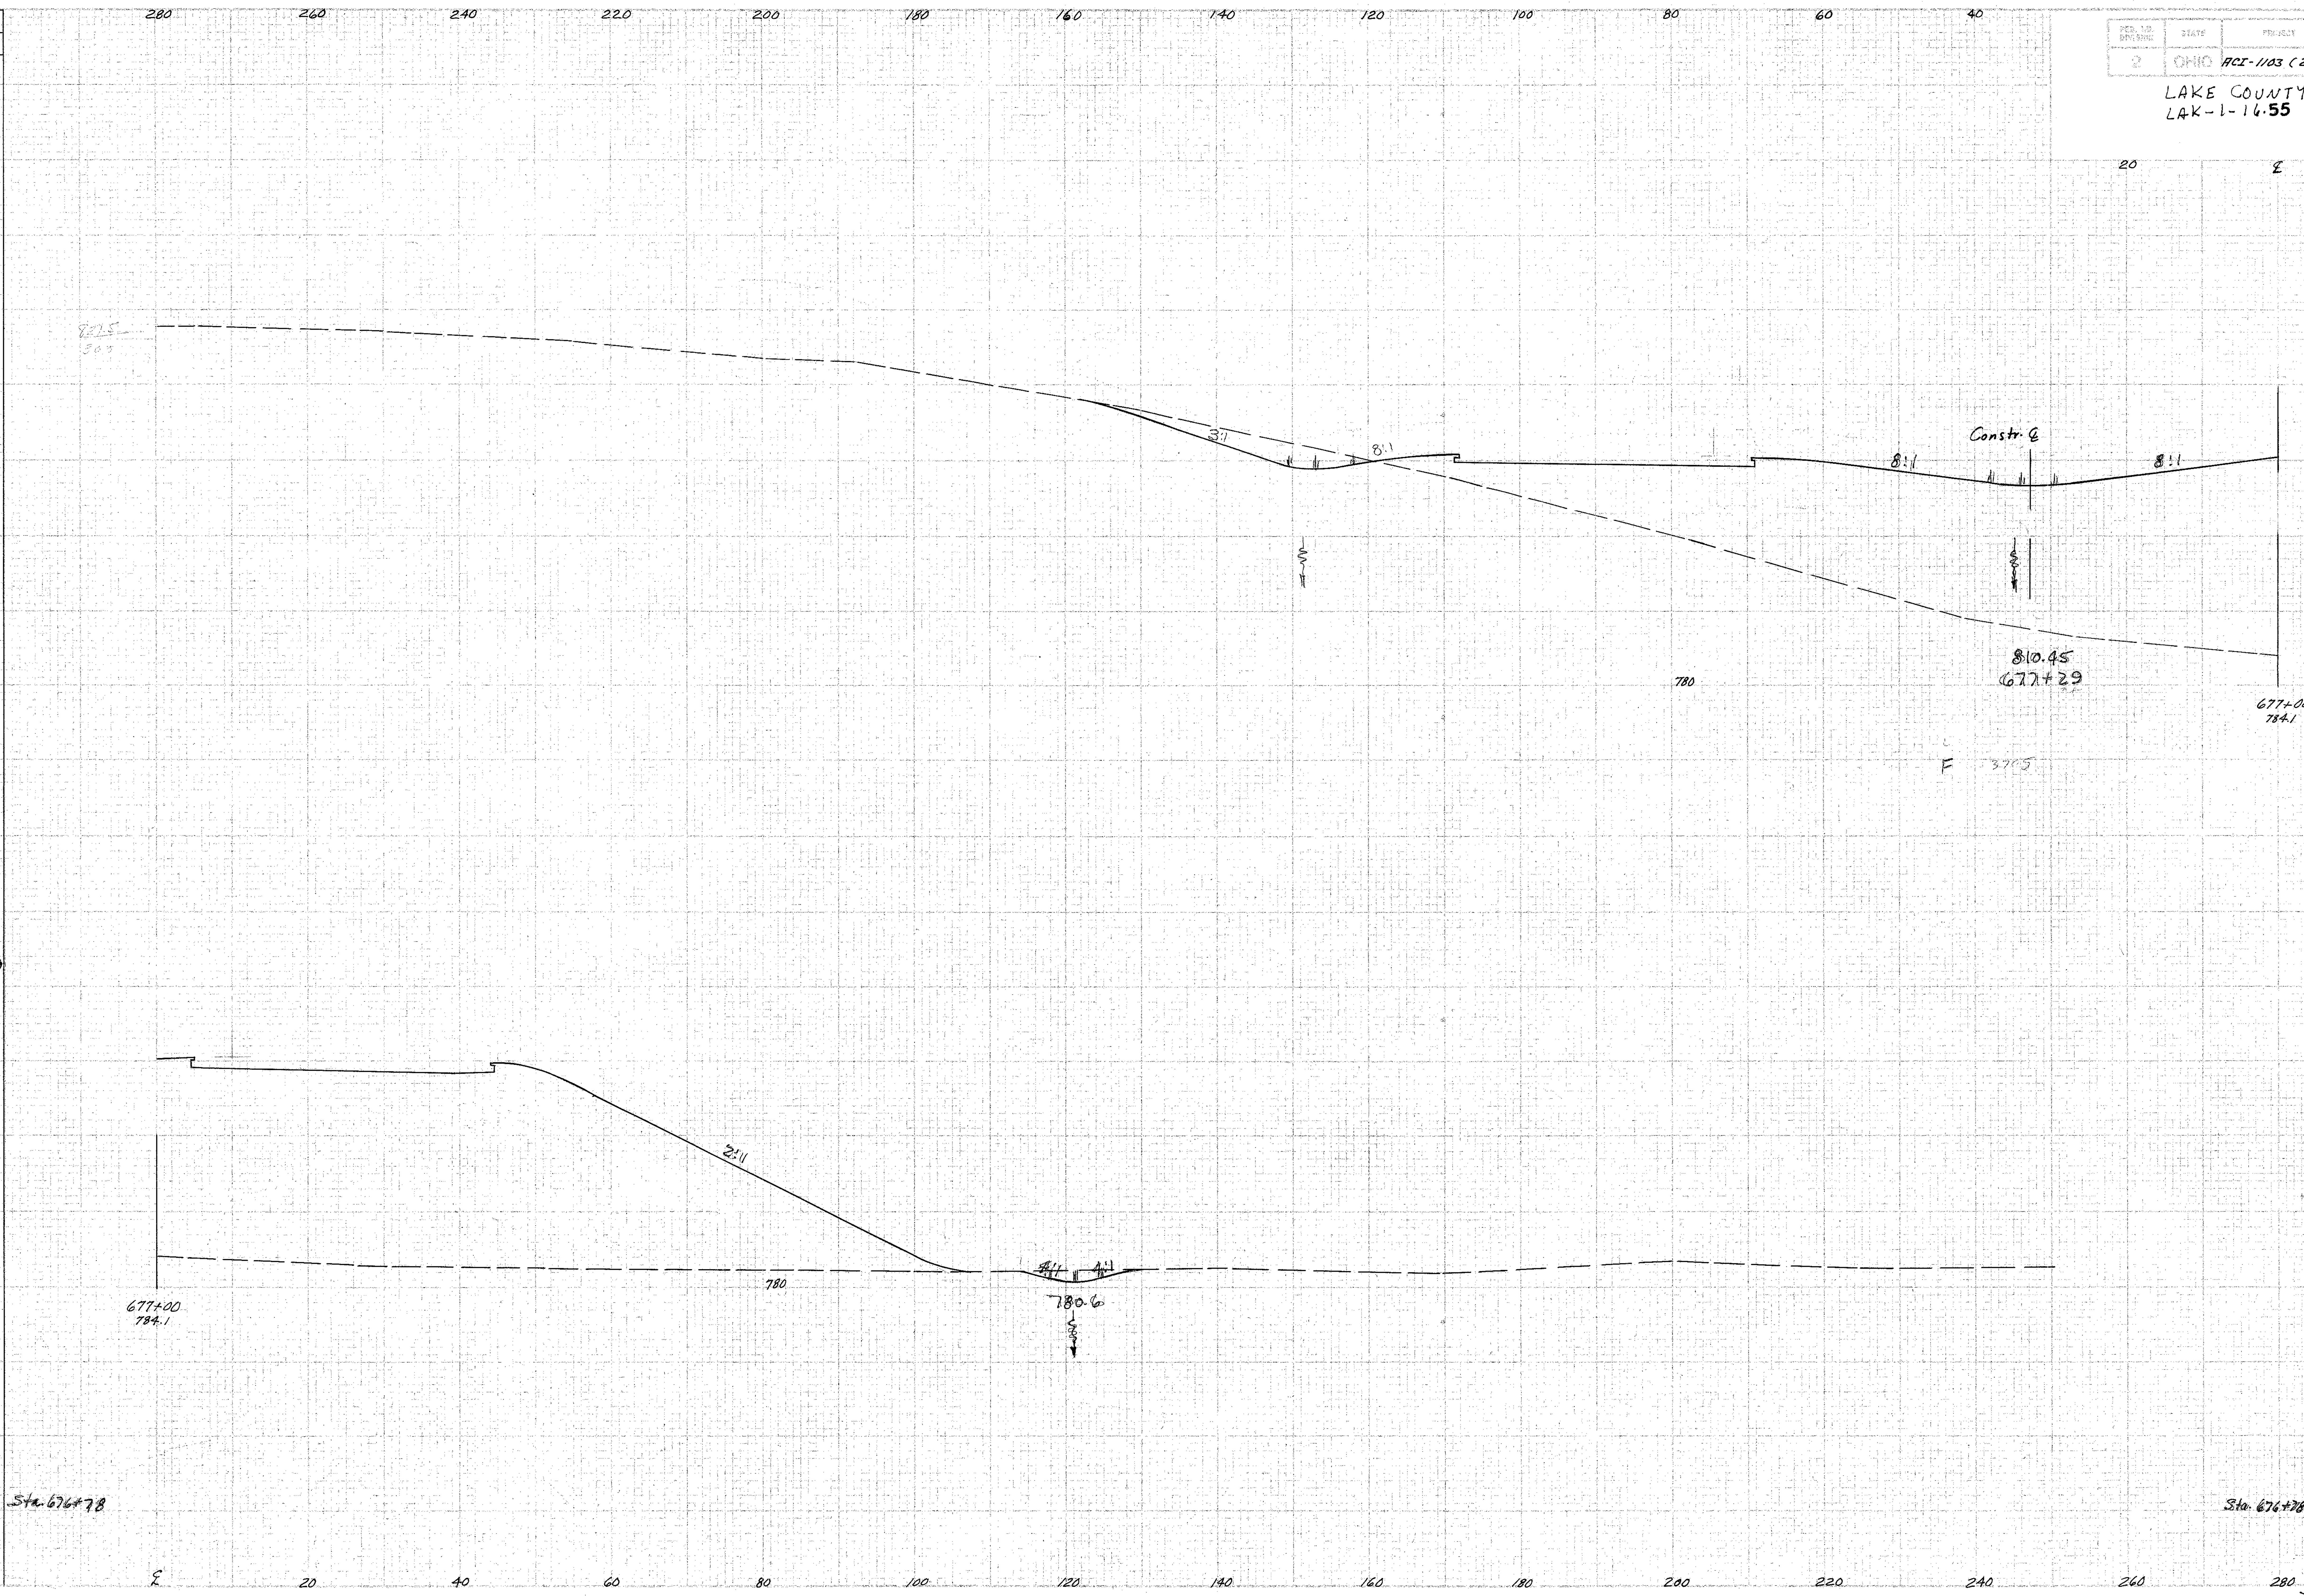

END AREA		CU. YDS.	
CUT	FILL	CUT	FILL
74	3683		
		182	6868
118	3589		

Sta. 677+00

Sta. 676+78

Ch. Beck 4-21-58