

SEEDING
END SO
WIDTH YD

END

— 1 —

140























LAKE COUNTY
LAK-1-16.55

360
413

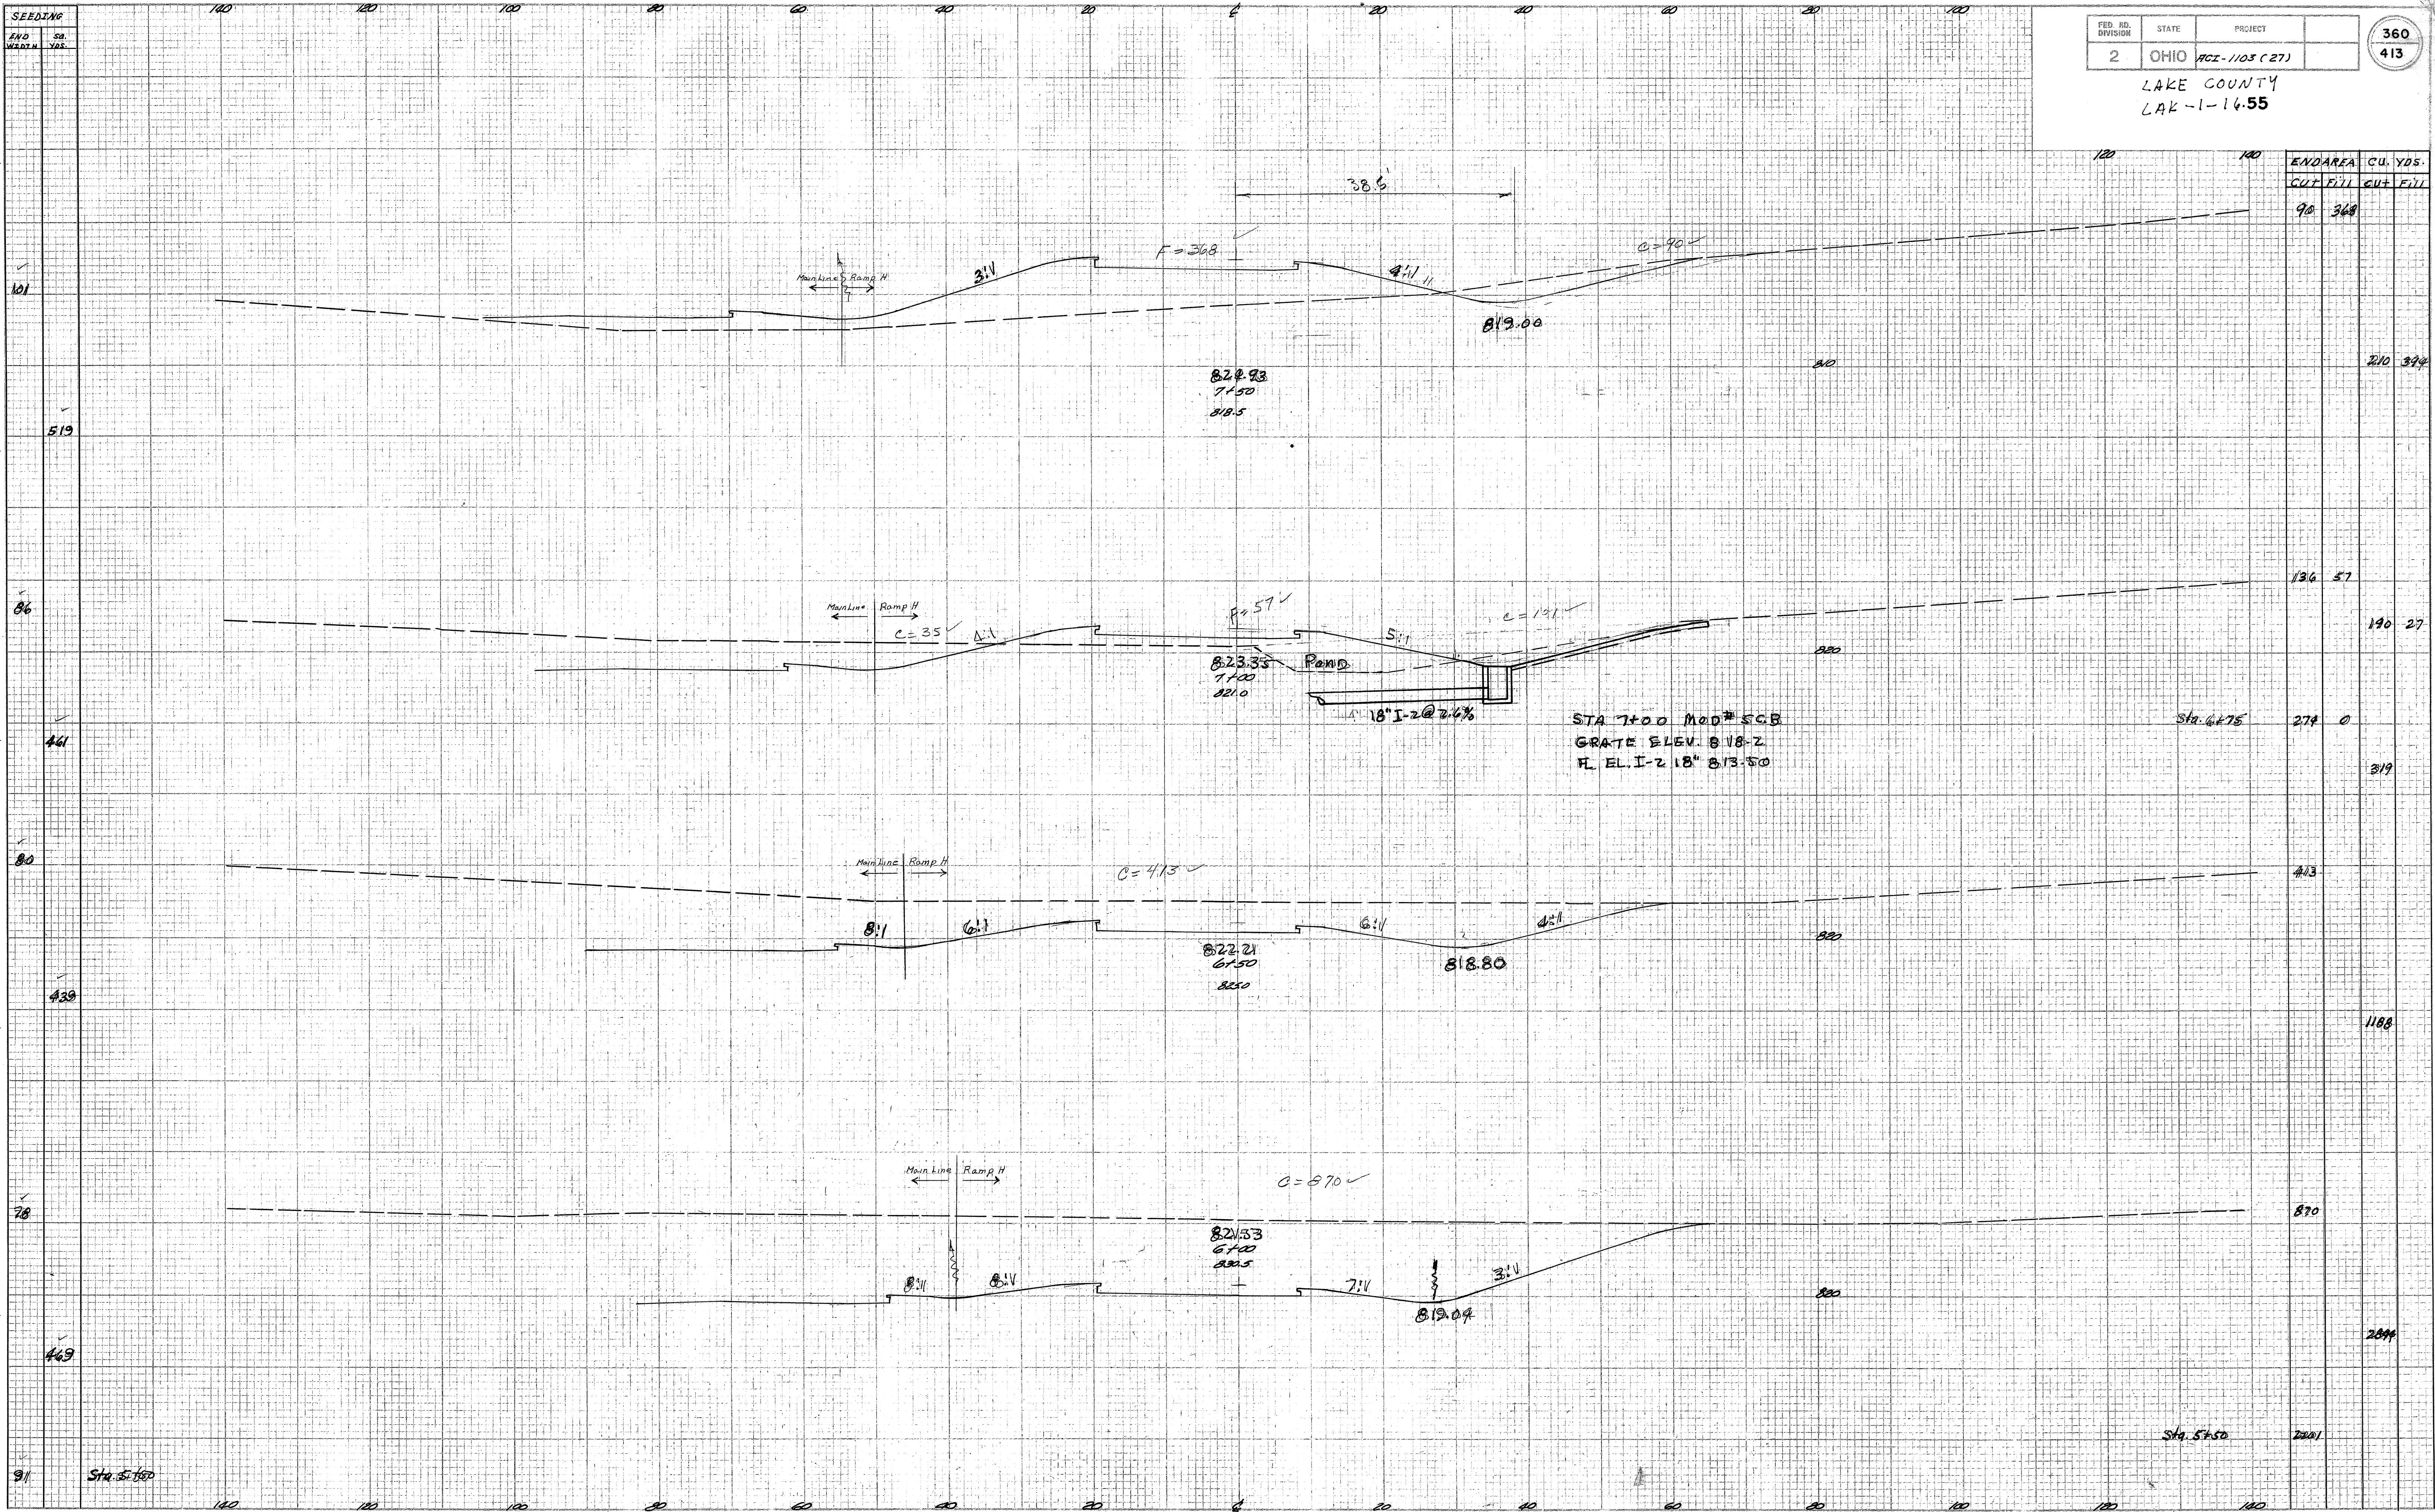

