SHEET	STATE	PROJECT	
2	OHIO	ACI-1103 (29)	

74
280

LAKE COUNTY
LAK-1-22.60

162		Sta. 931+00

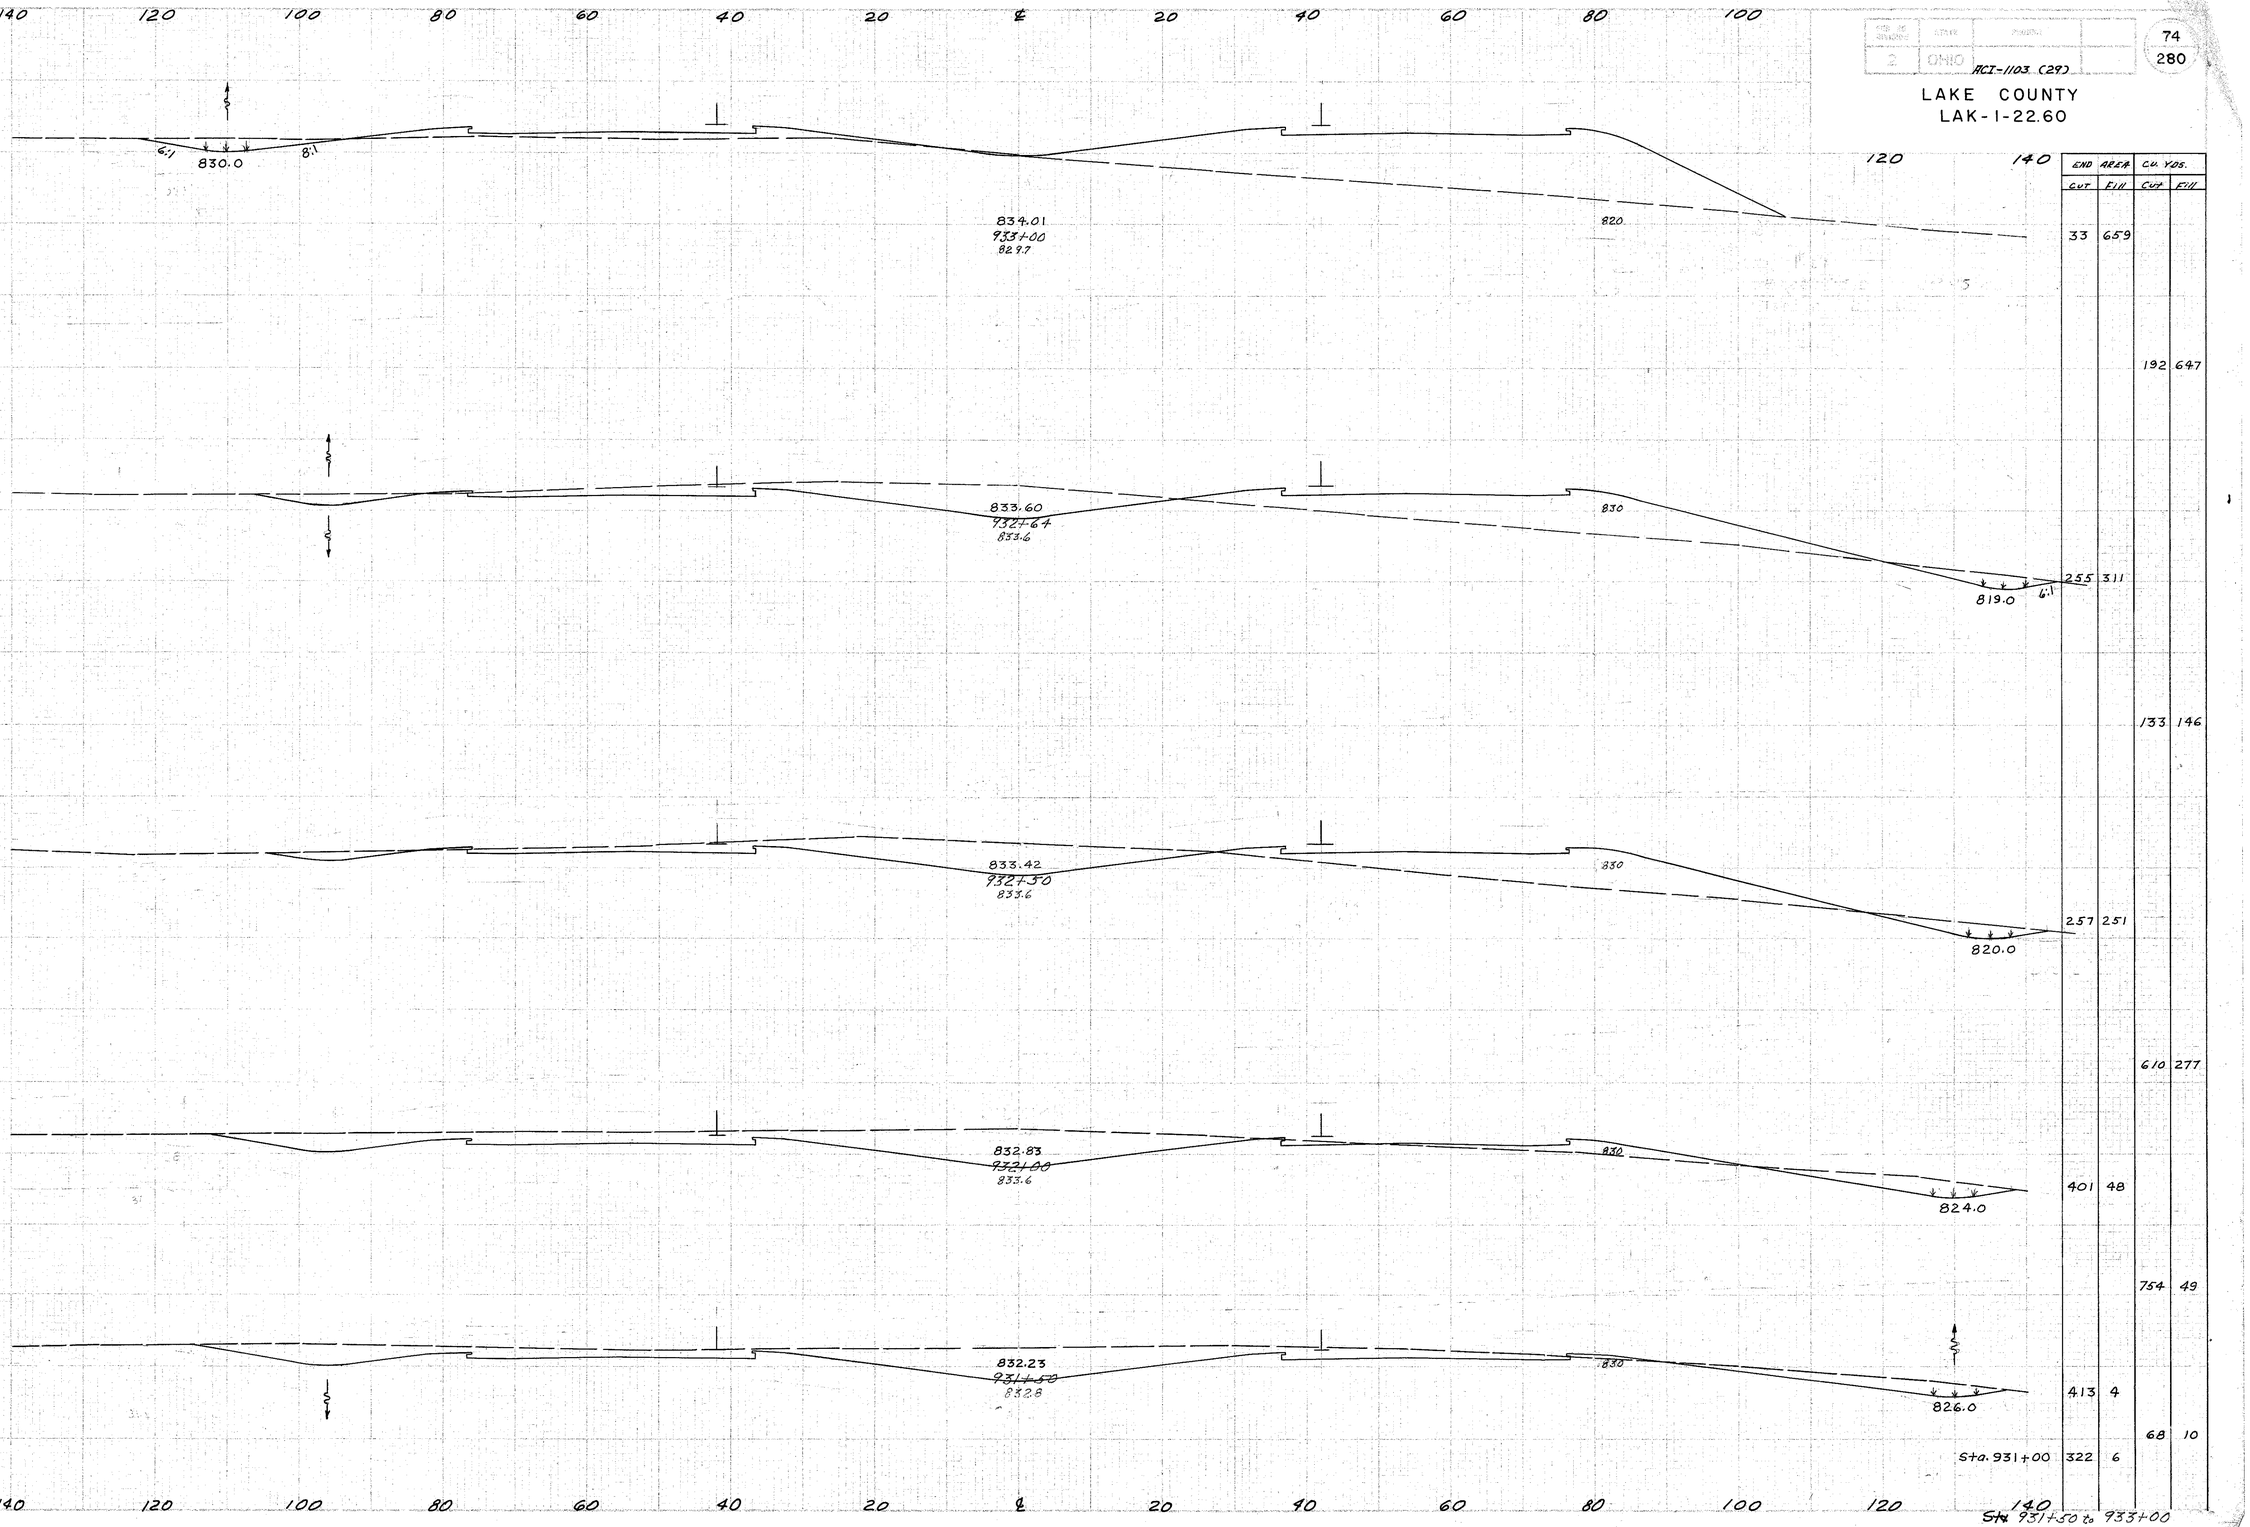

END AREA CUT	END AREA FILL	C.U. YDS. CUT	C.U. YDS. FILL
33	659		
		192	647
255	311		
		133	146
257	251		
		610	277
401	48		
		754	49
413	4		
		68	10
322	6		

Sta. 931+50 to 933+00

Road Back 6-10-58