RCI-1103 (29)

LAKE COUNTY
LAK-I-22.60

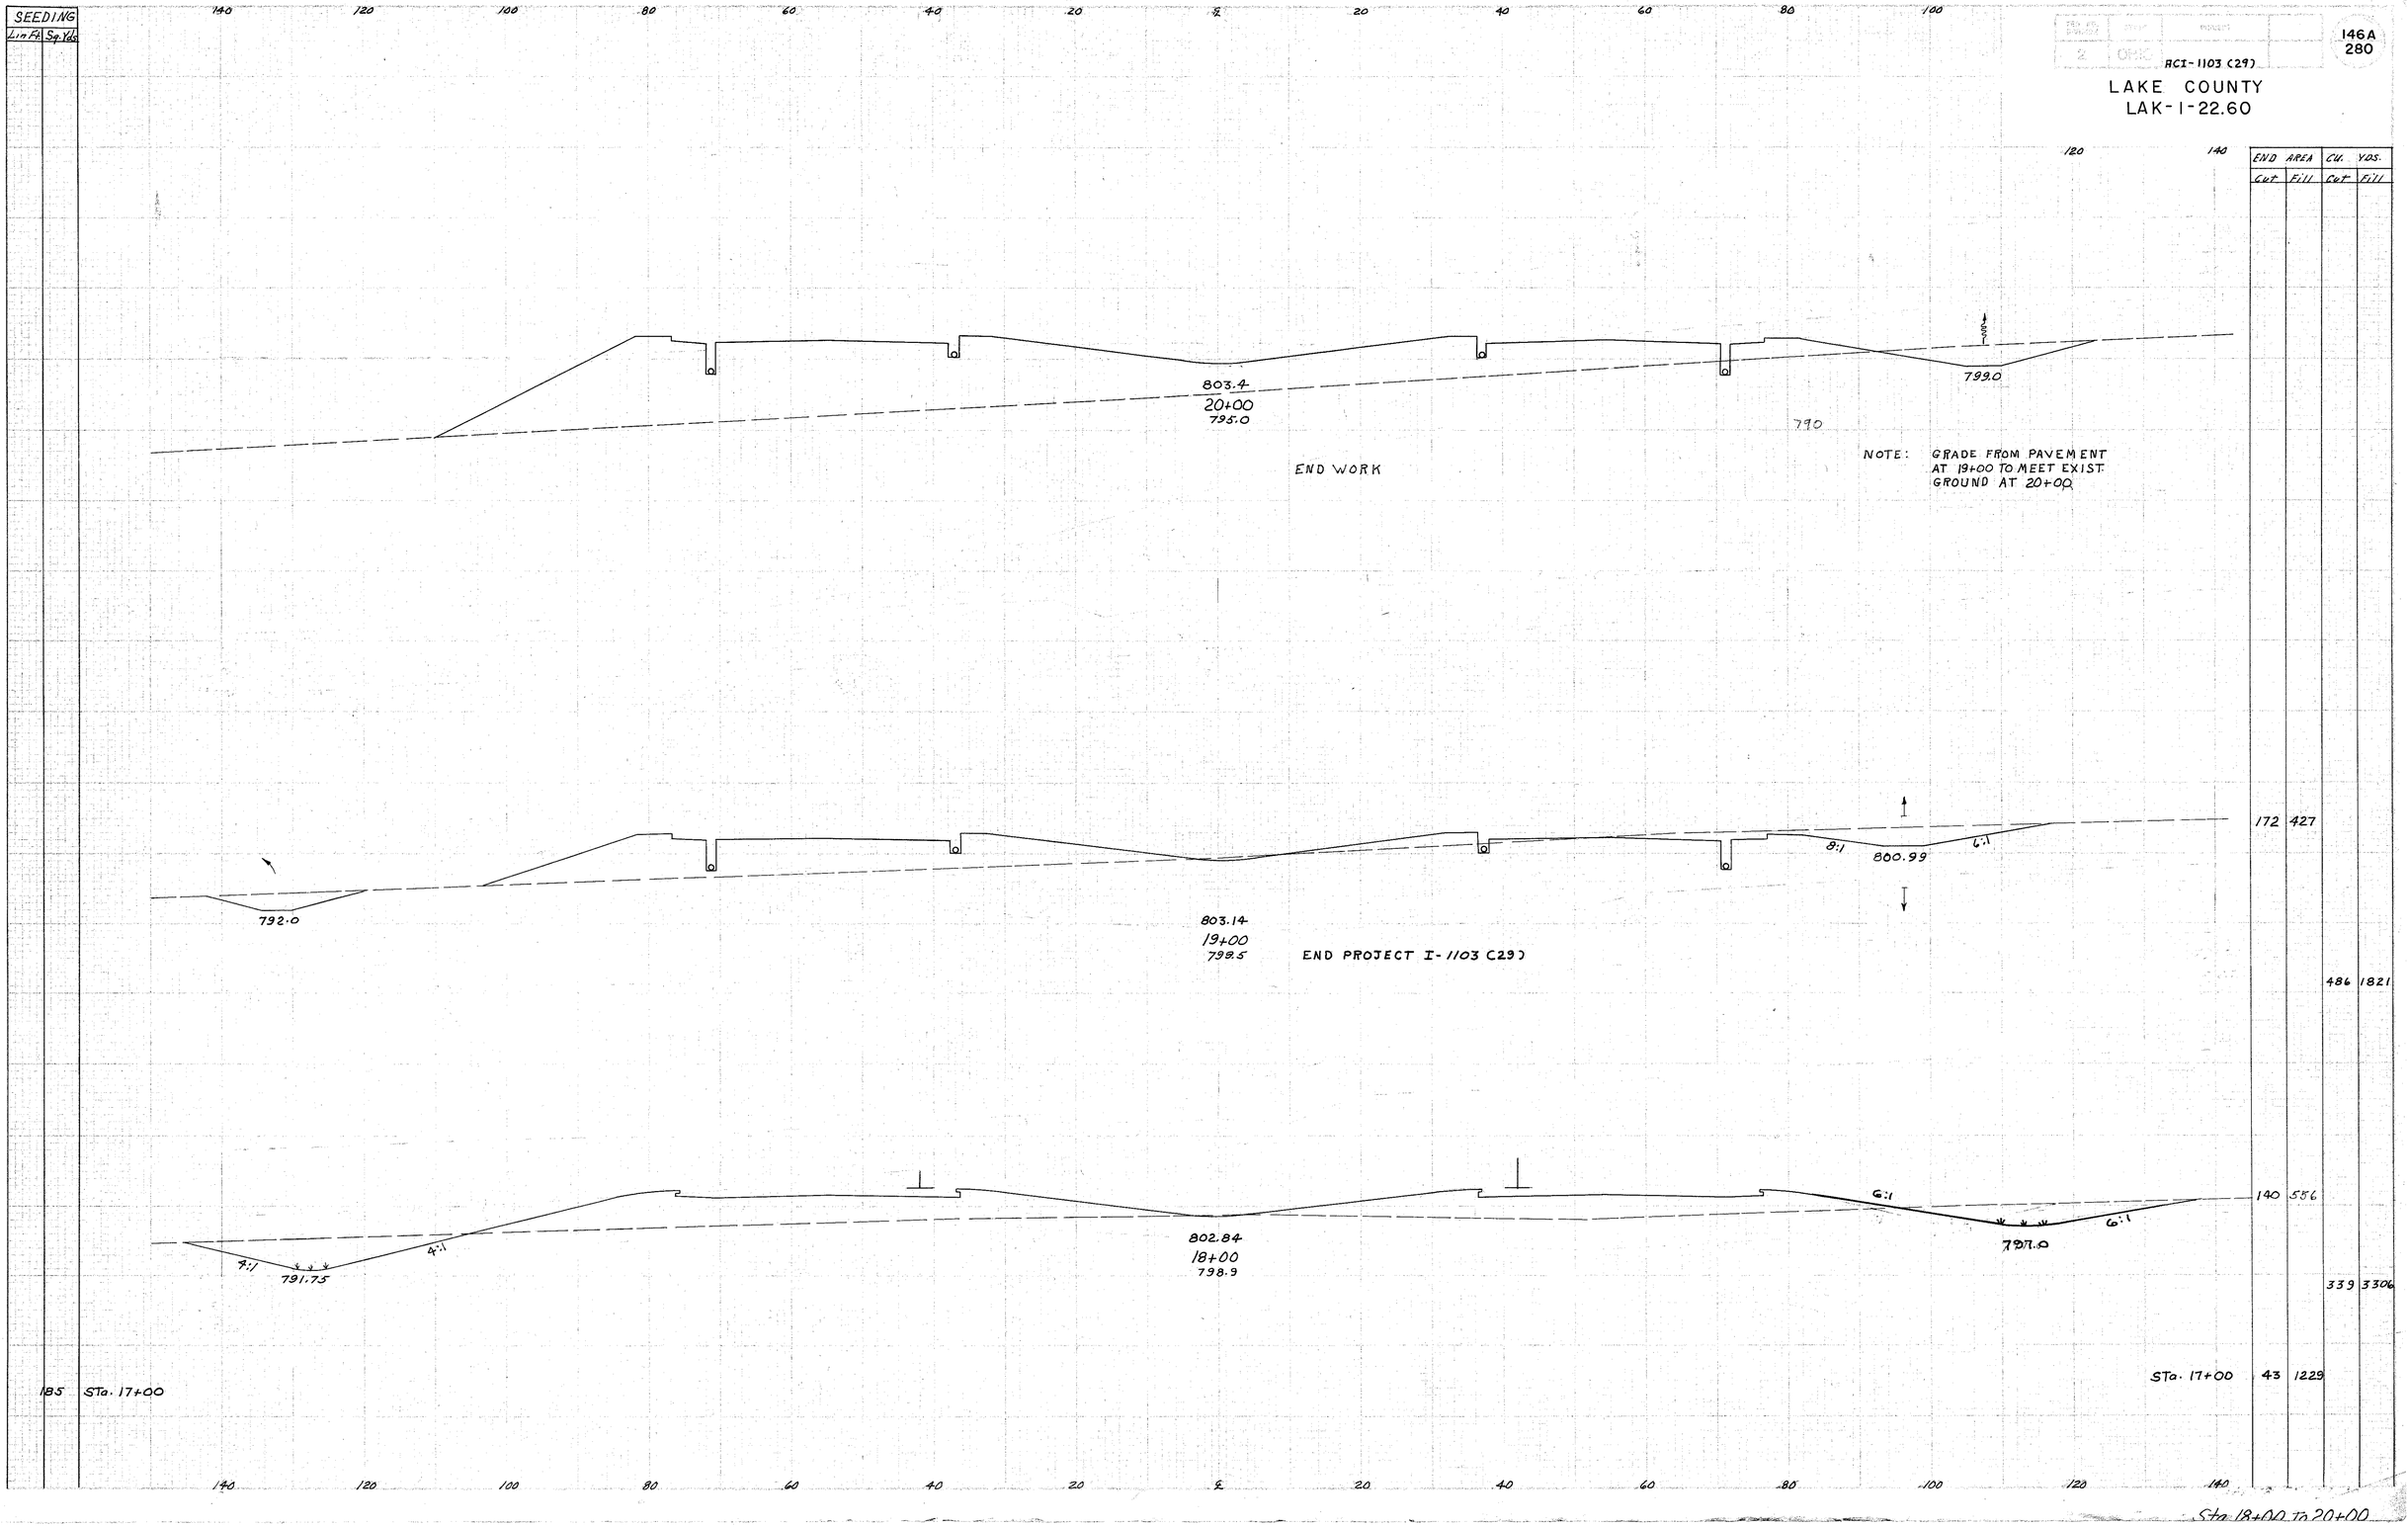

END AREA Cut	END AREA Fill	CU. YDS. Cut	CU. YDS. Fill
172	427		
		486	1821
140	556		
		339	3306
43	1229		

Sta. 18+00 to 20+00