LAKE COUNTY
LAK-90-6.71

OHIO
FHWA REGION 5

68
182

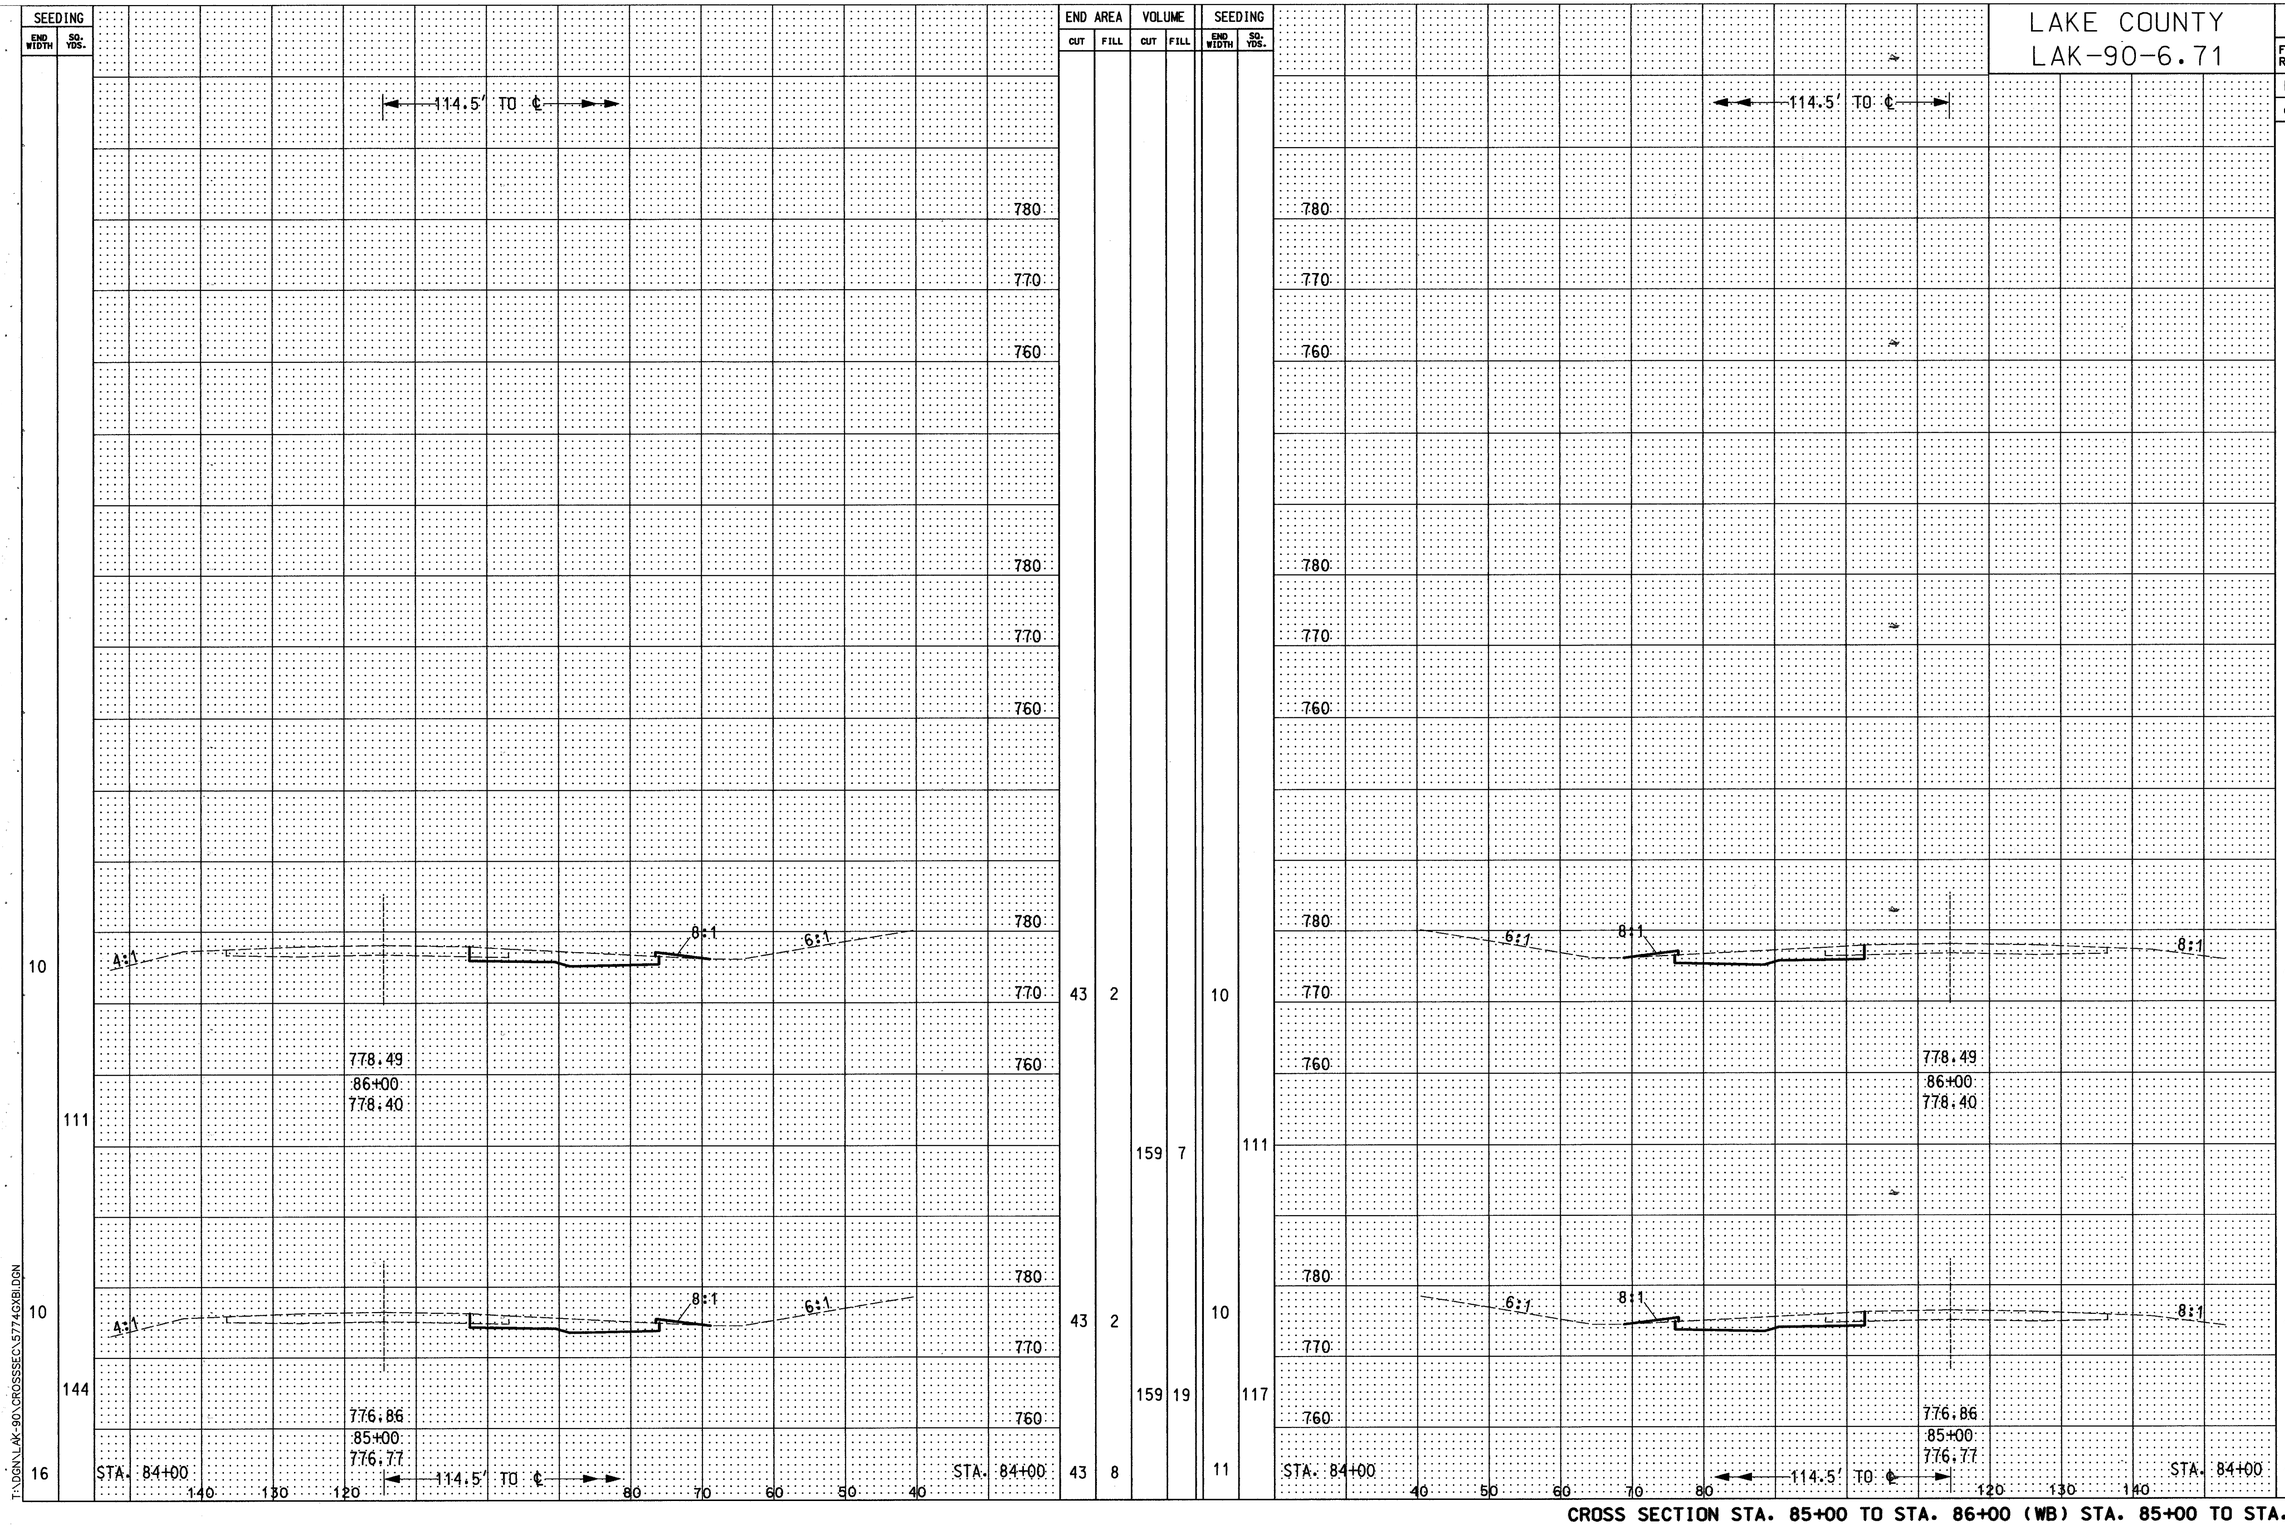

CROSS SECTION STA. 85+00 TO STA. 86+00 (WB) STA. 85+00 TO STA. 86+00 (EB)

T:\DGN\LAK-90\CROSSSEC\5774GXBI.DGN