LAKE COUNTY
LAK-90-6.71

OHIO
FHWA REGION 5

110
182

SEEDING END WIDTH	SEEDING SQ. YDS.	END AREA CUT	END AREA FILL	VOLUME CUT	VOLUME FILL
2	33	29		107	
4		29			
5	194	28		105	
30		28		104	
183		28		102	
3		27			

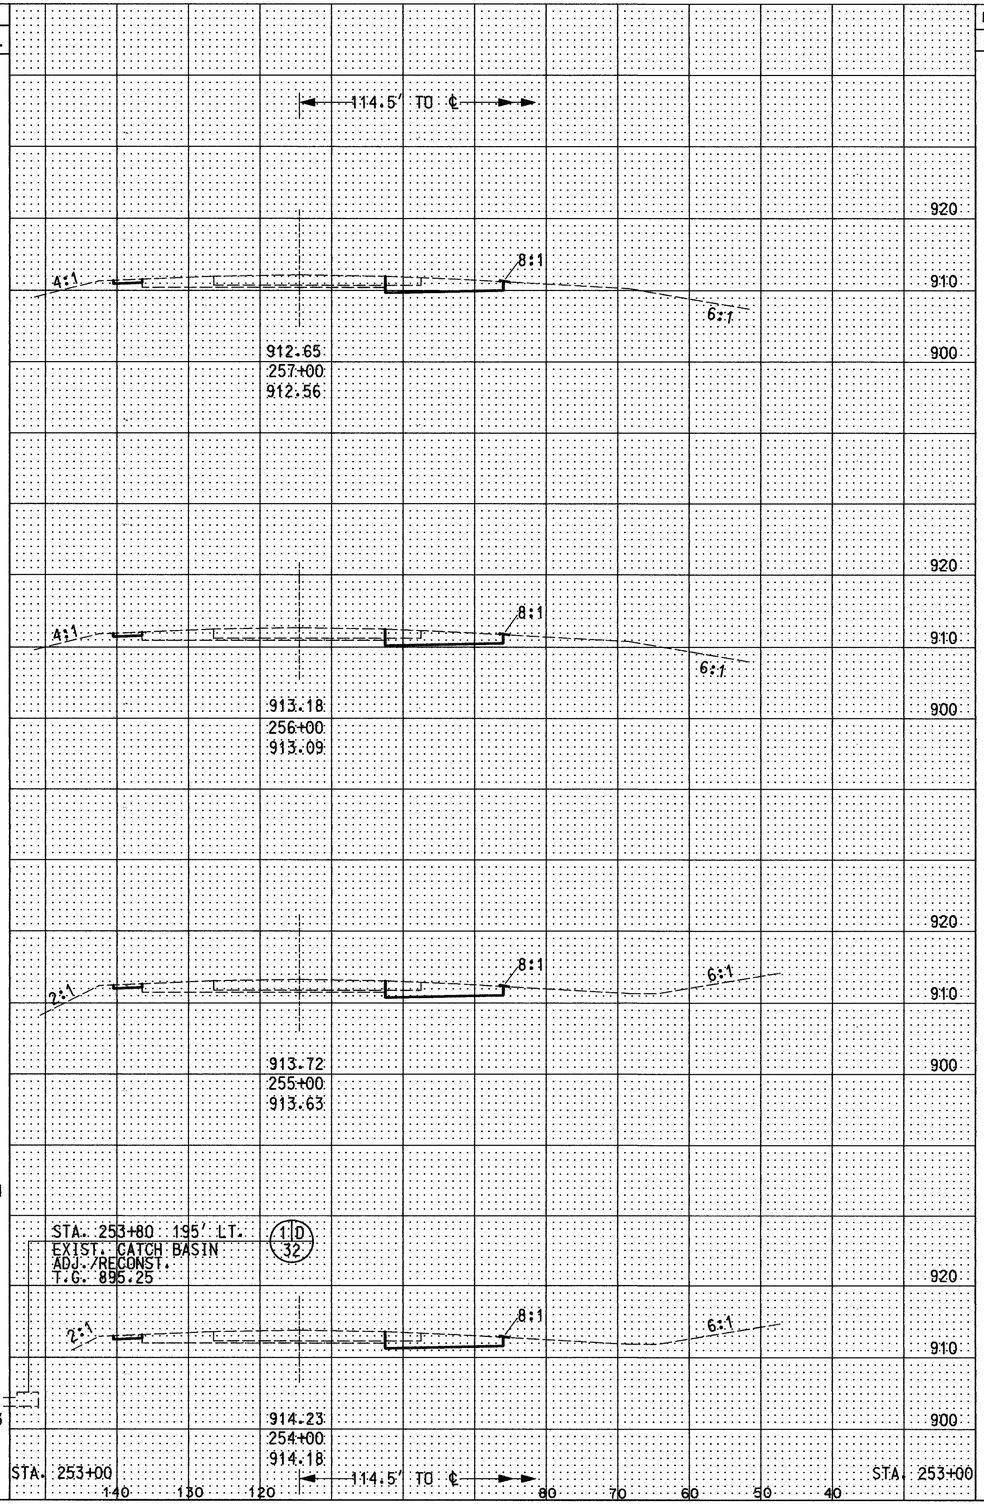

SEEDING END WIDTH	SEEDING SQ. YDS.	END AREA CUT	END AREA FILL	VOLUME CUT	VOLUME FILL
2	28	30		109	
3		29			
2	28	29		107	
2	22	29		105	
2	22	28		105	
2		29			

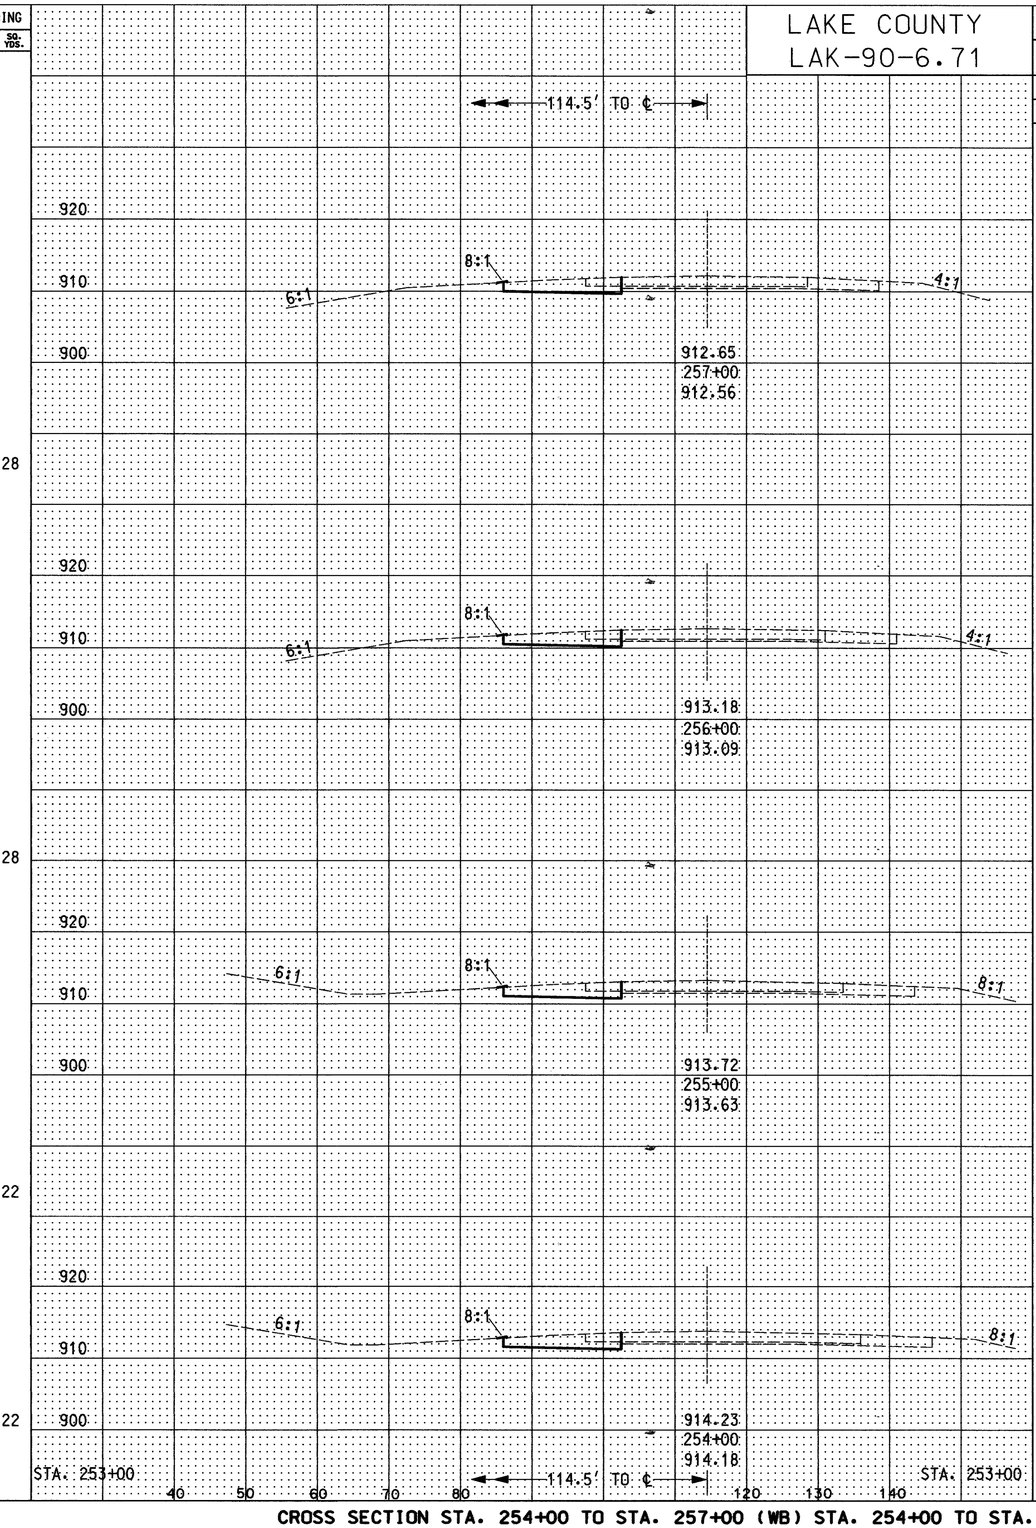

CROSS SECTION STA. 254+00 TO STA. 257+00 (WB) STA. 254+00 TO STA. 257+00 (EB)

T:\DGN\LAK-90\CROSSSEC\57746CXCY.DGN