Lake County
T 10 N

Kirtland Hills Village
R 9 W

FED. RD. DIVISION	STATE	PROJECT	
2	OHIO		

277
277

16
16

LAK - 1 - 6.97
R/W PLAN
LIMITED ACCESS

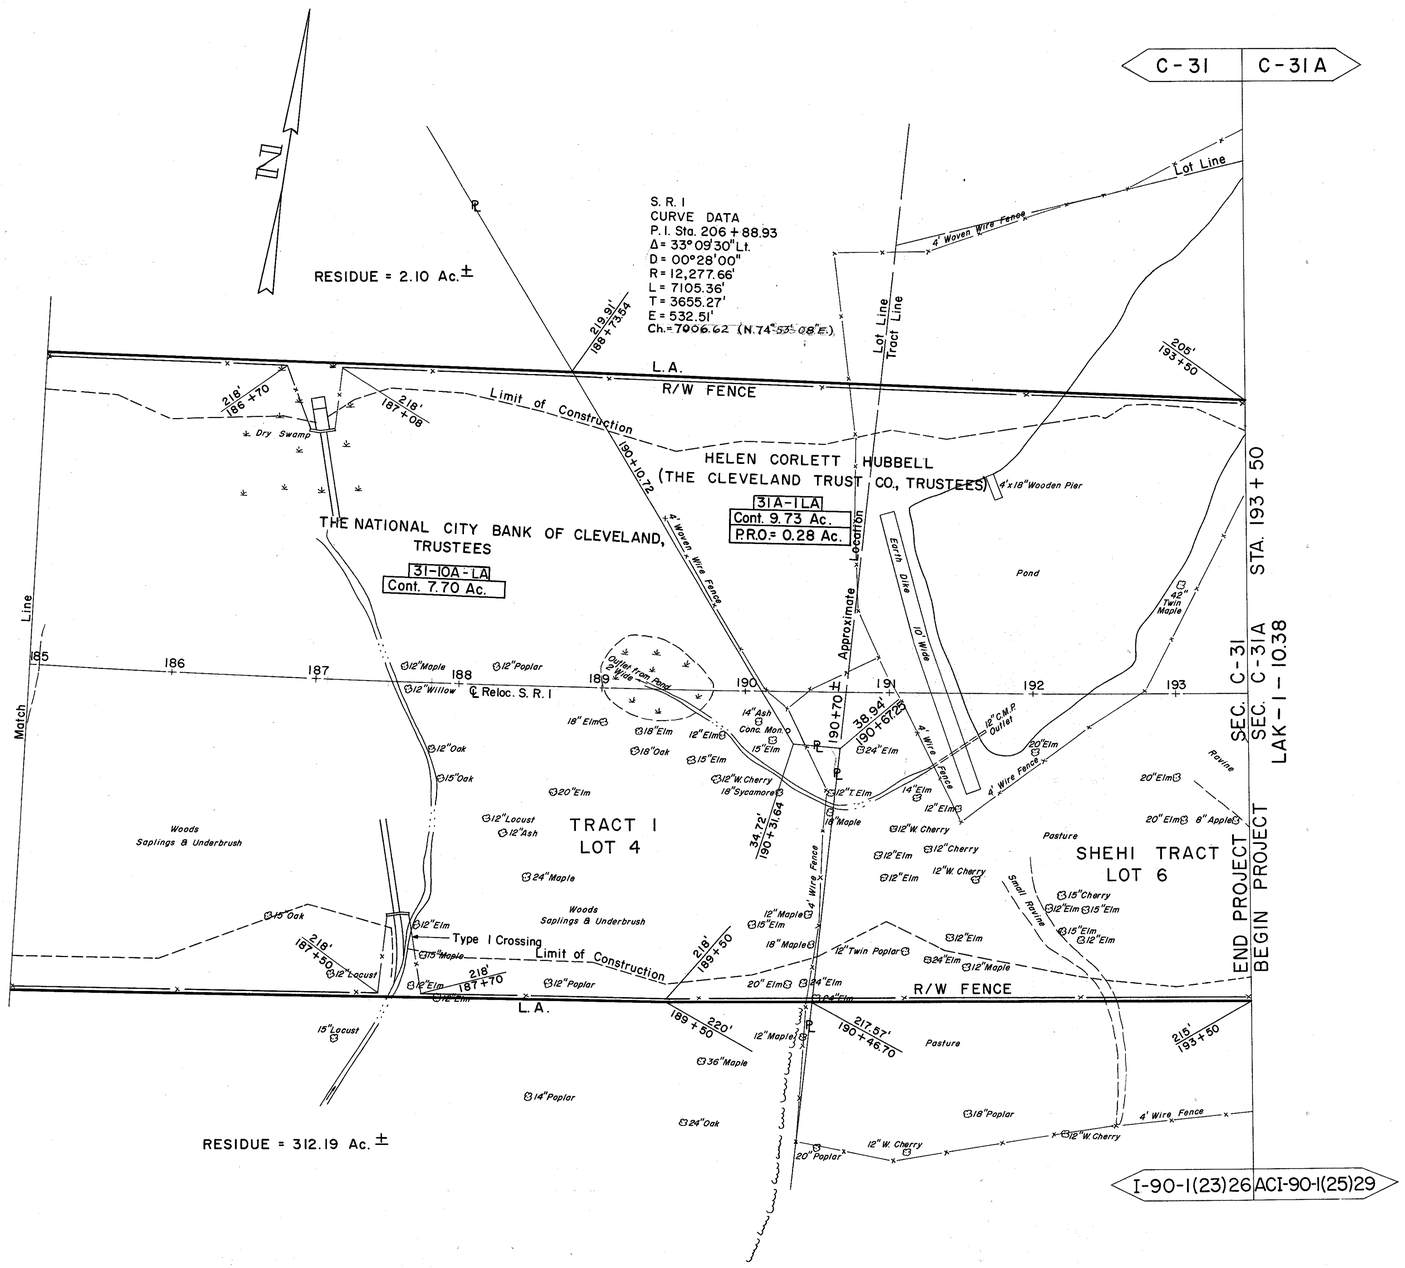

RESIDUE = 312.19 Ac.±

1830 L.F. TYPE "D" FENCE

REV. 3-29-60
REV. 3-24-60

R/W PLAN S. R. 1 STA. 185+00 TO STA. 193+50