Lake County T. 11 N. Concord Twp. R. 8 W.

FED. RD. DIVISION	STATE	PROJECT	
2	OHIO	ACI-1103 (21)	

483 / 488

14 / 19

LAK - 1 - 12.89
R/W PLAN
LIMITED ACCESS

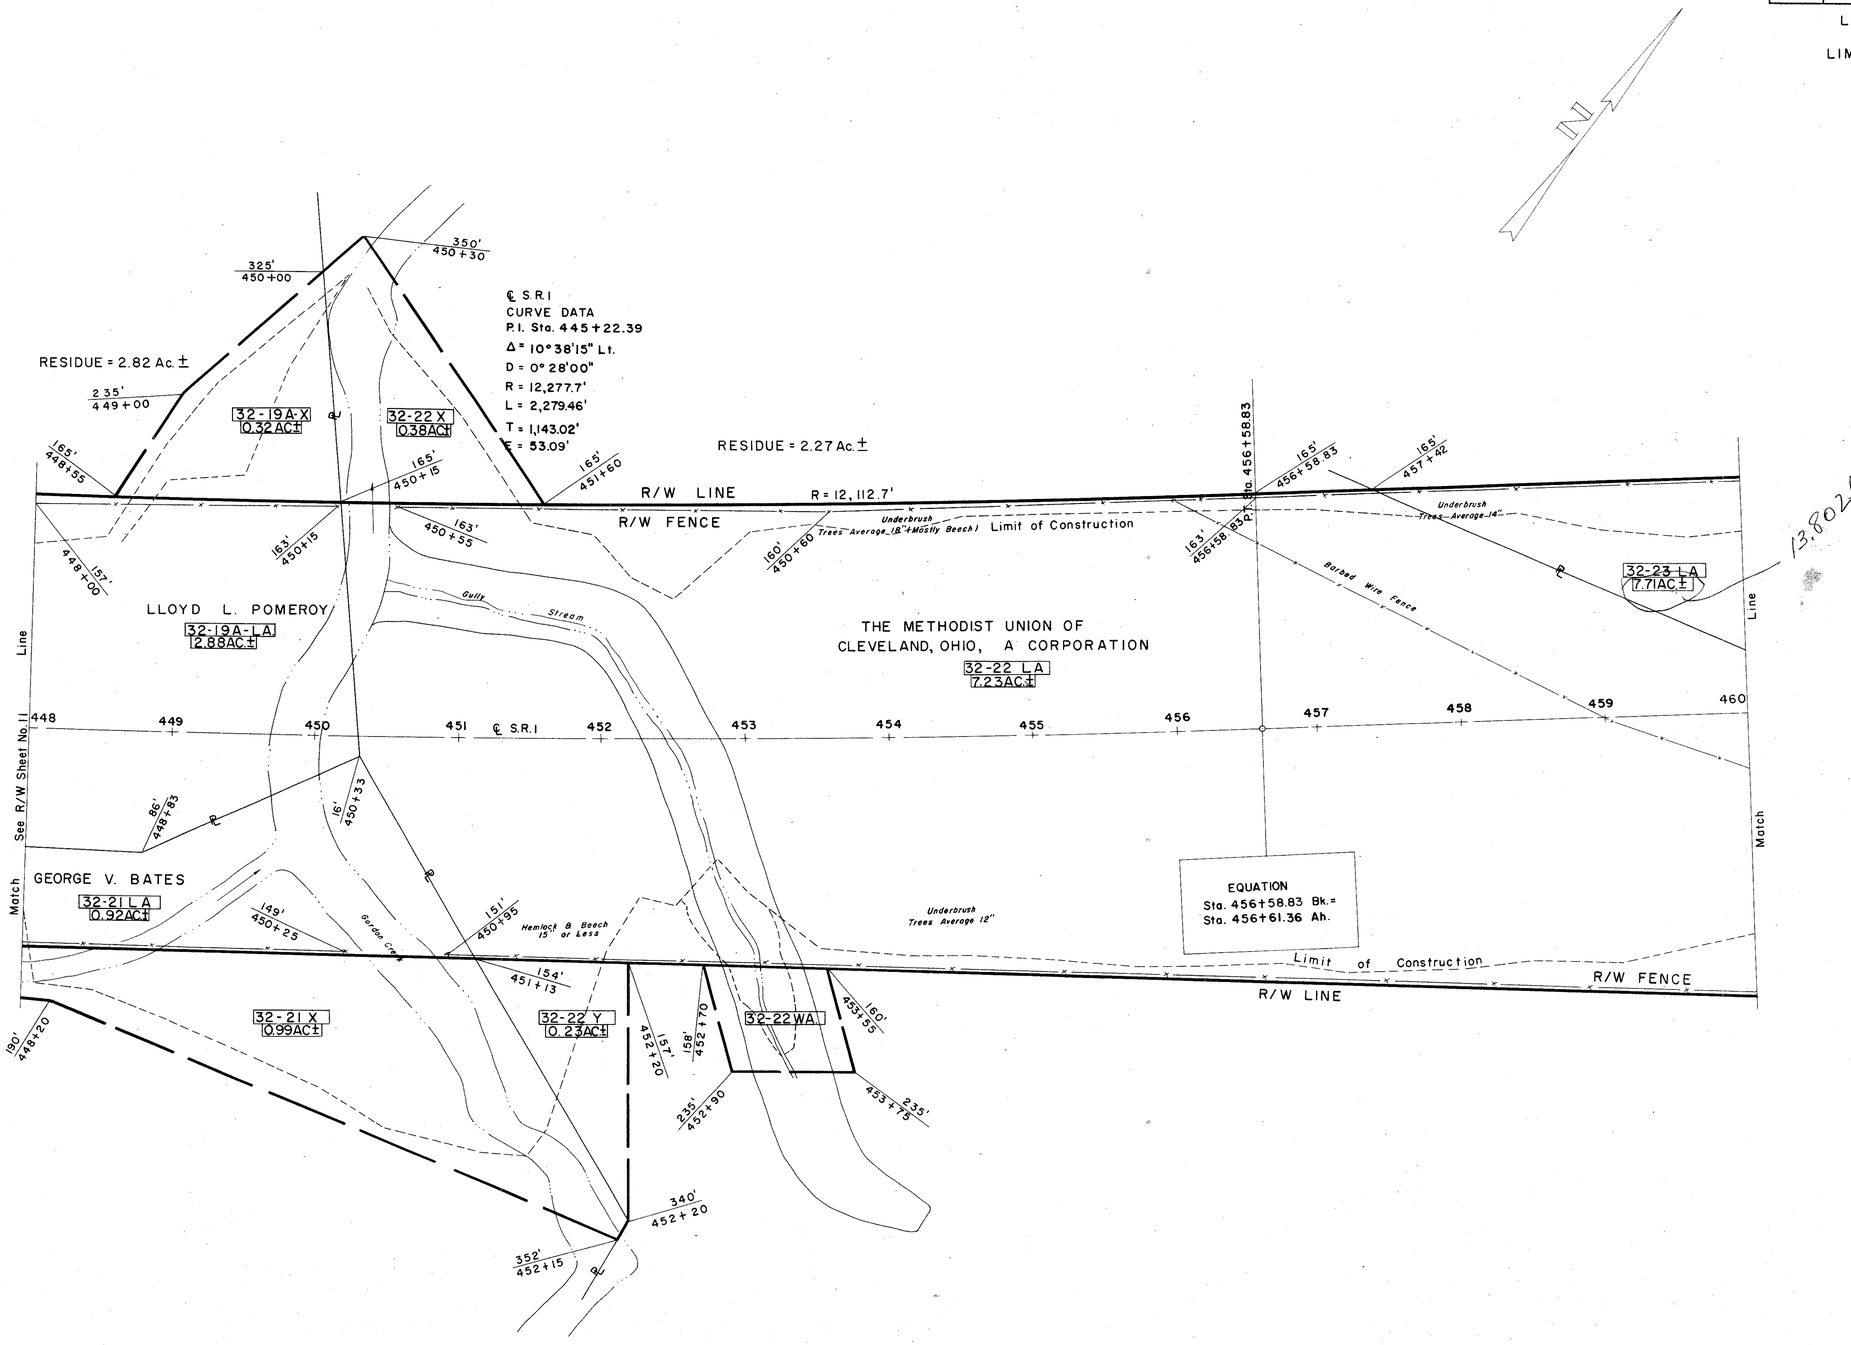

2290 L.F. TYPE "A" FENCE
SEE GENERAL SUMMARY SHEET NO. 16

R/W PLAN STA. 448 + 00 TO STA. 460 + 00