LAKE COUNTY
LAK-1-6.97

37
277

SEEDING	
END WIDTH	SQ YDS
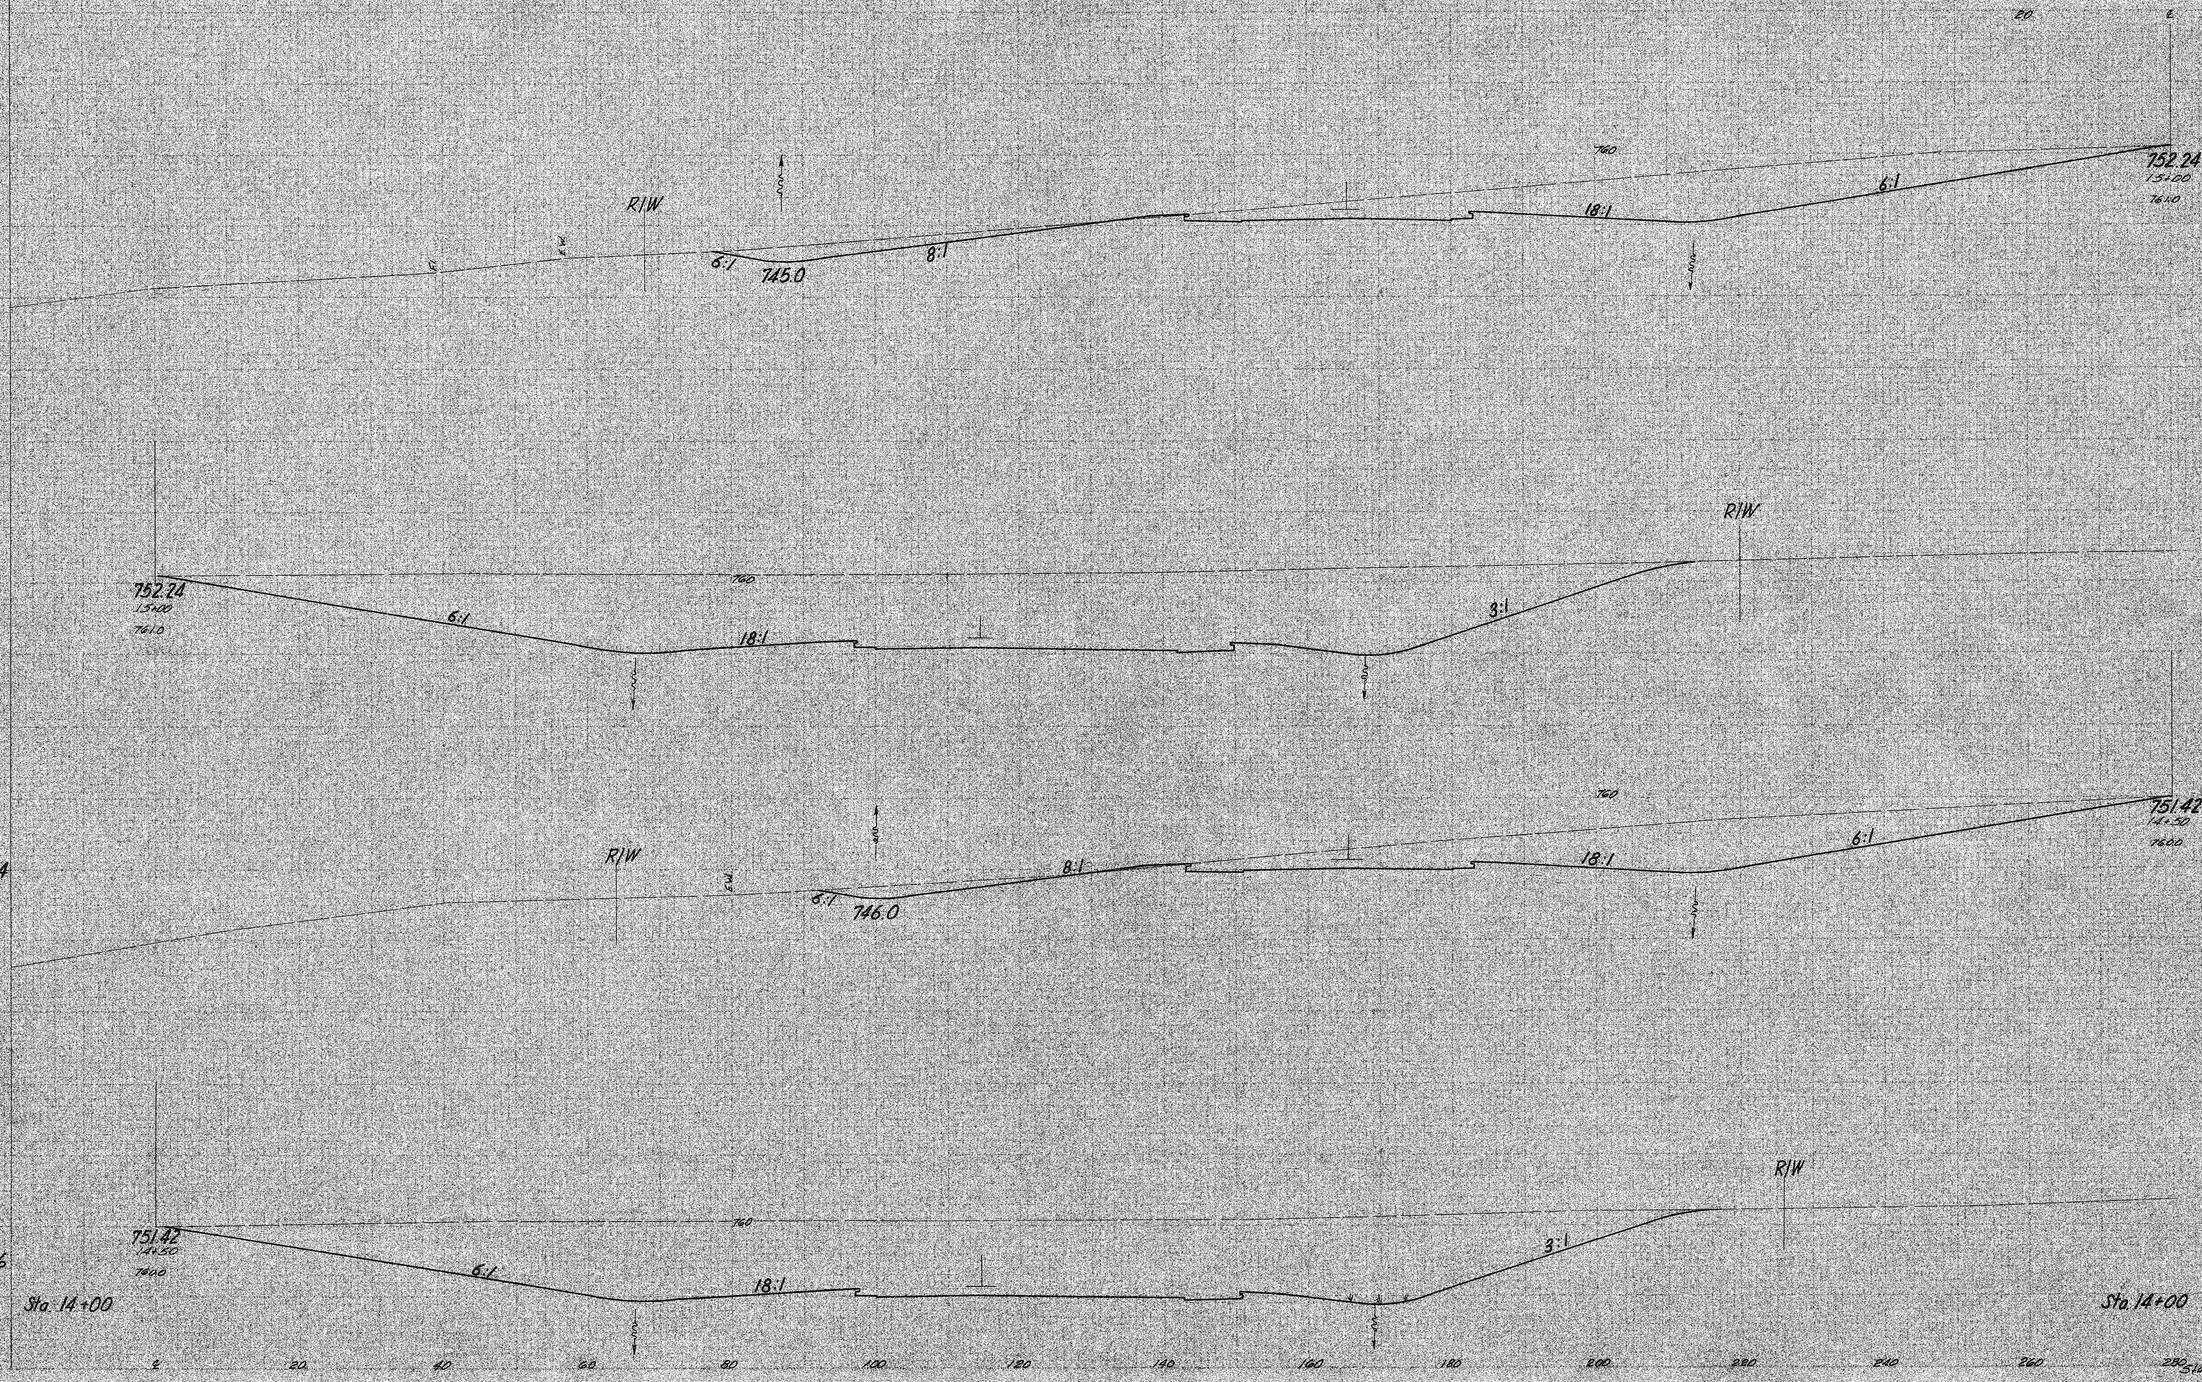
END AREA		C.Y. YDS.	
CUT	FILL	CUT	FILL
		2318	0
			4292
			2317
			4324
			2353