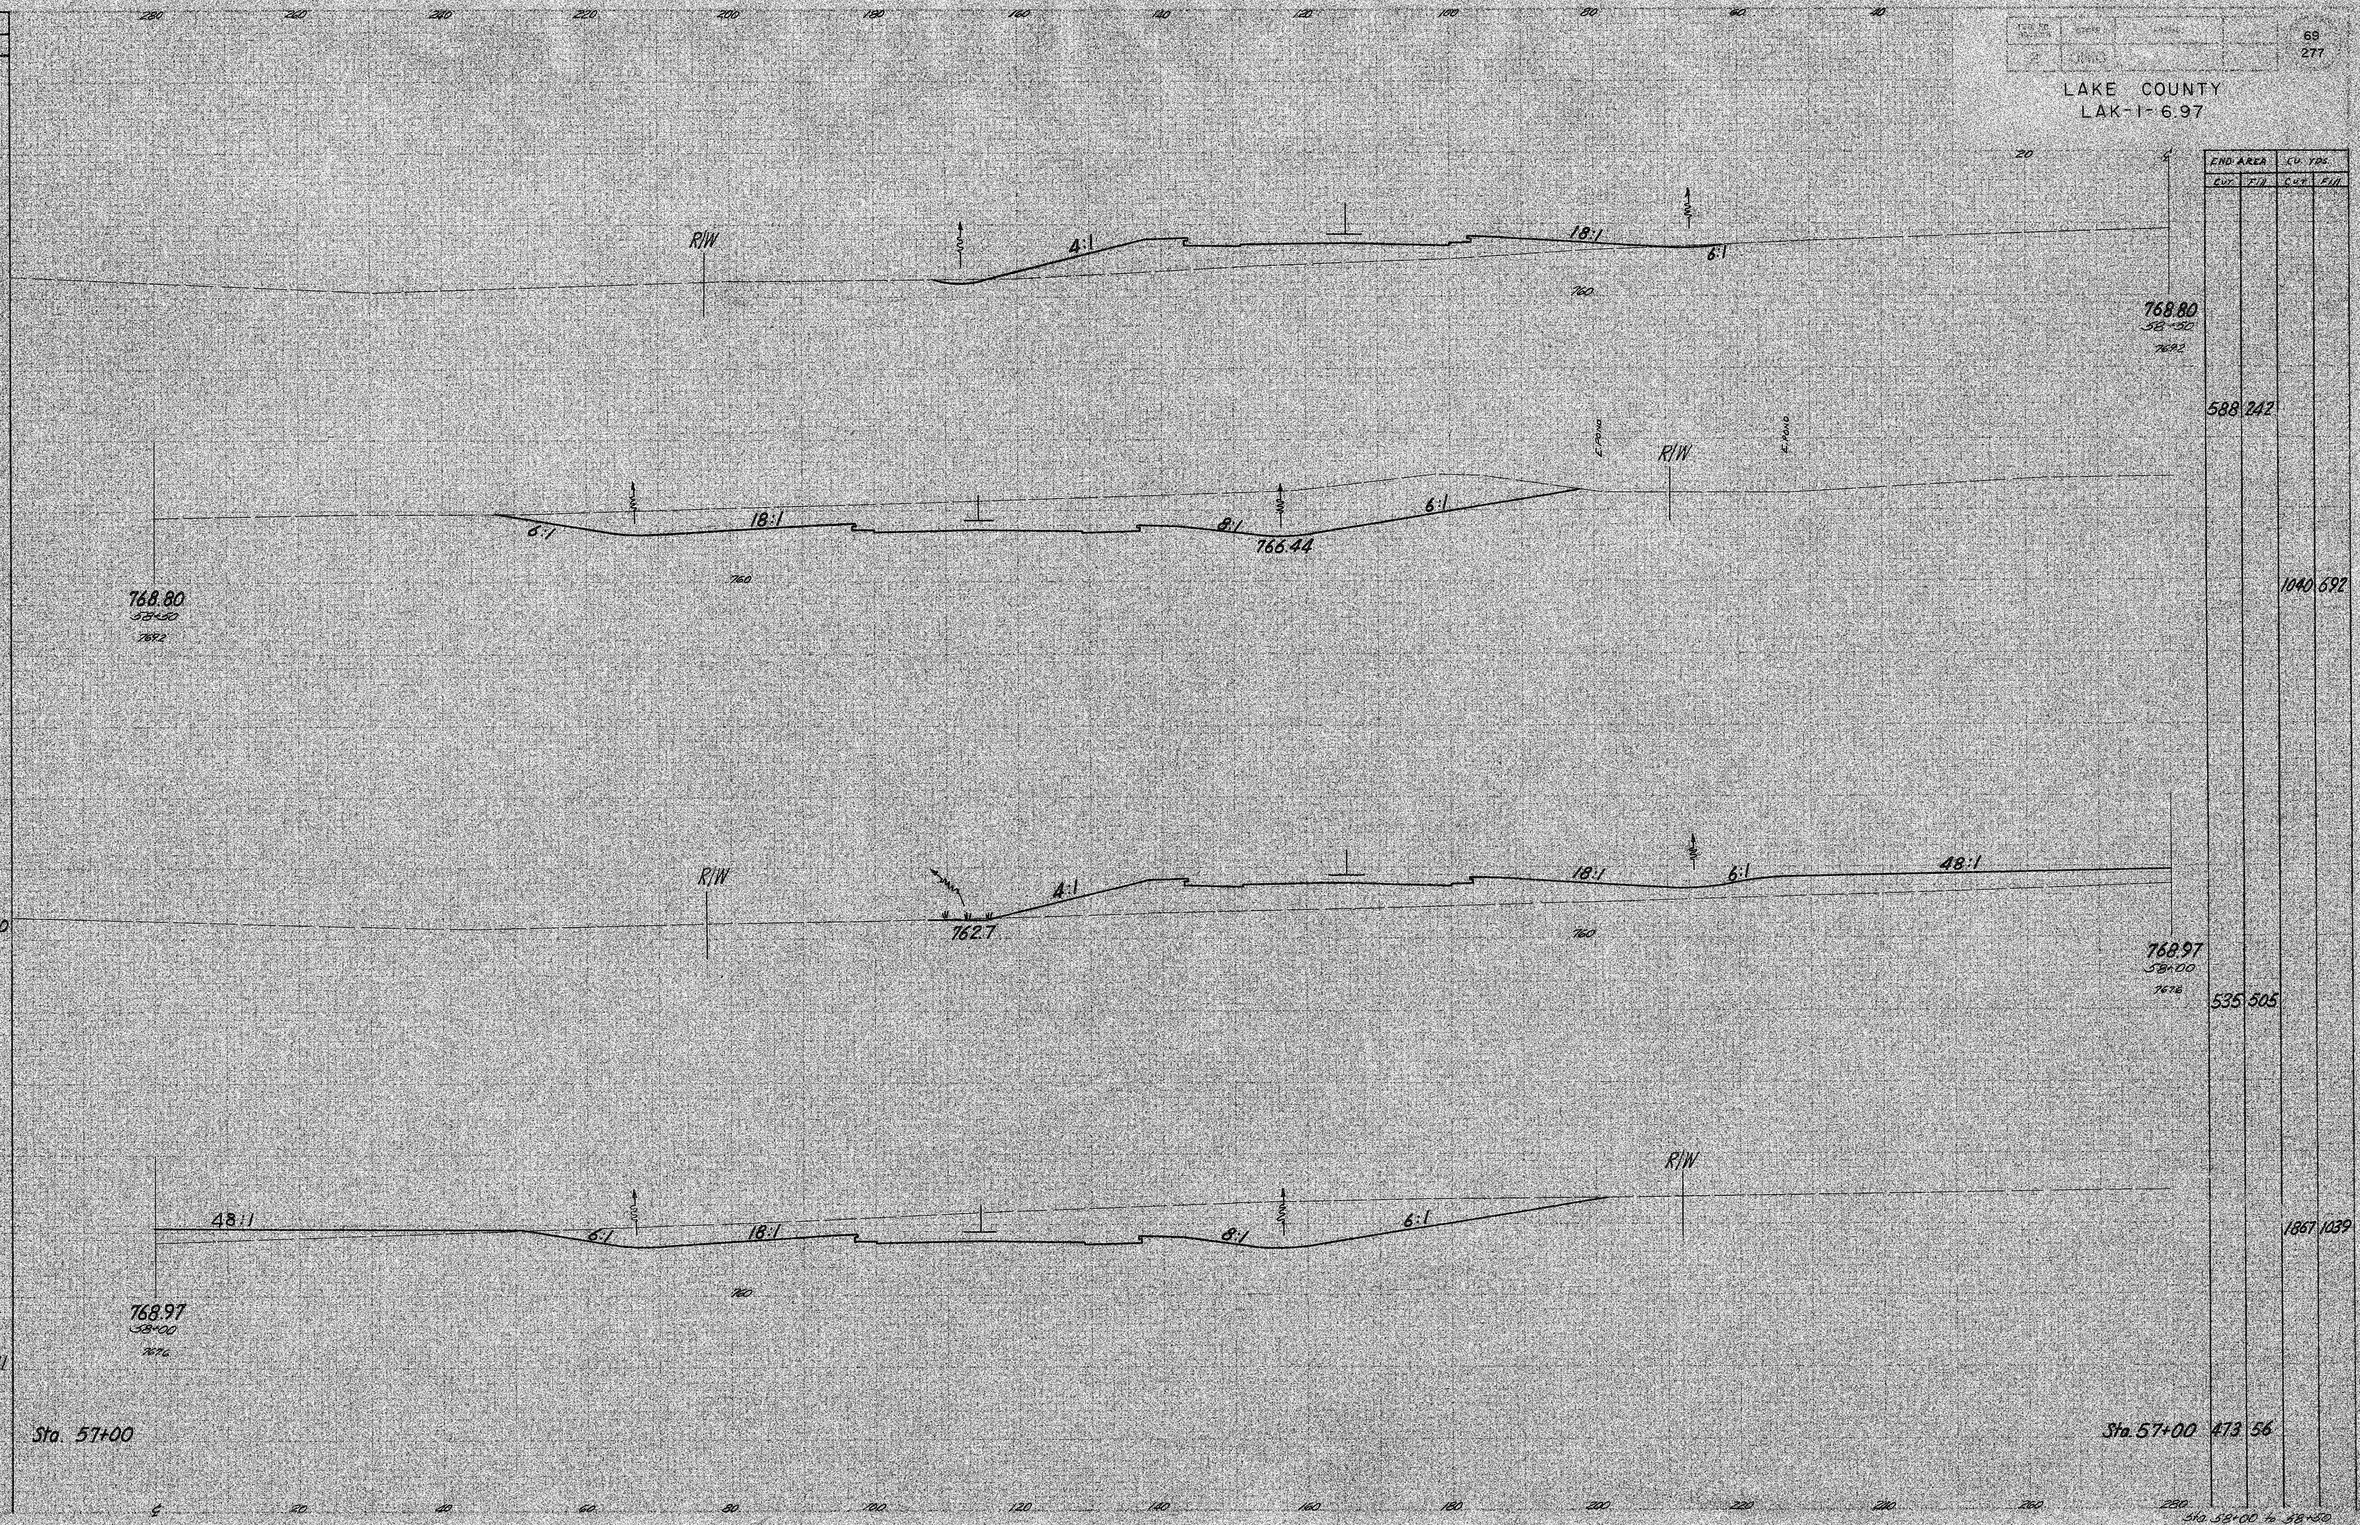LAKE COUNTY
LAK-I-6.97