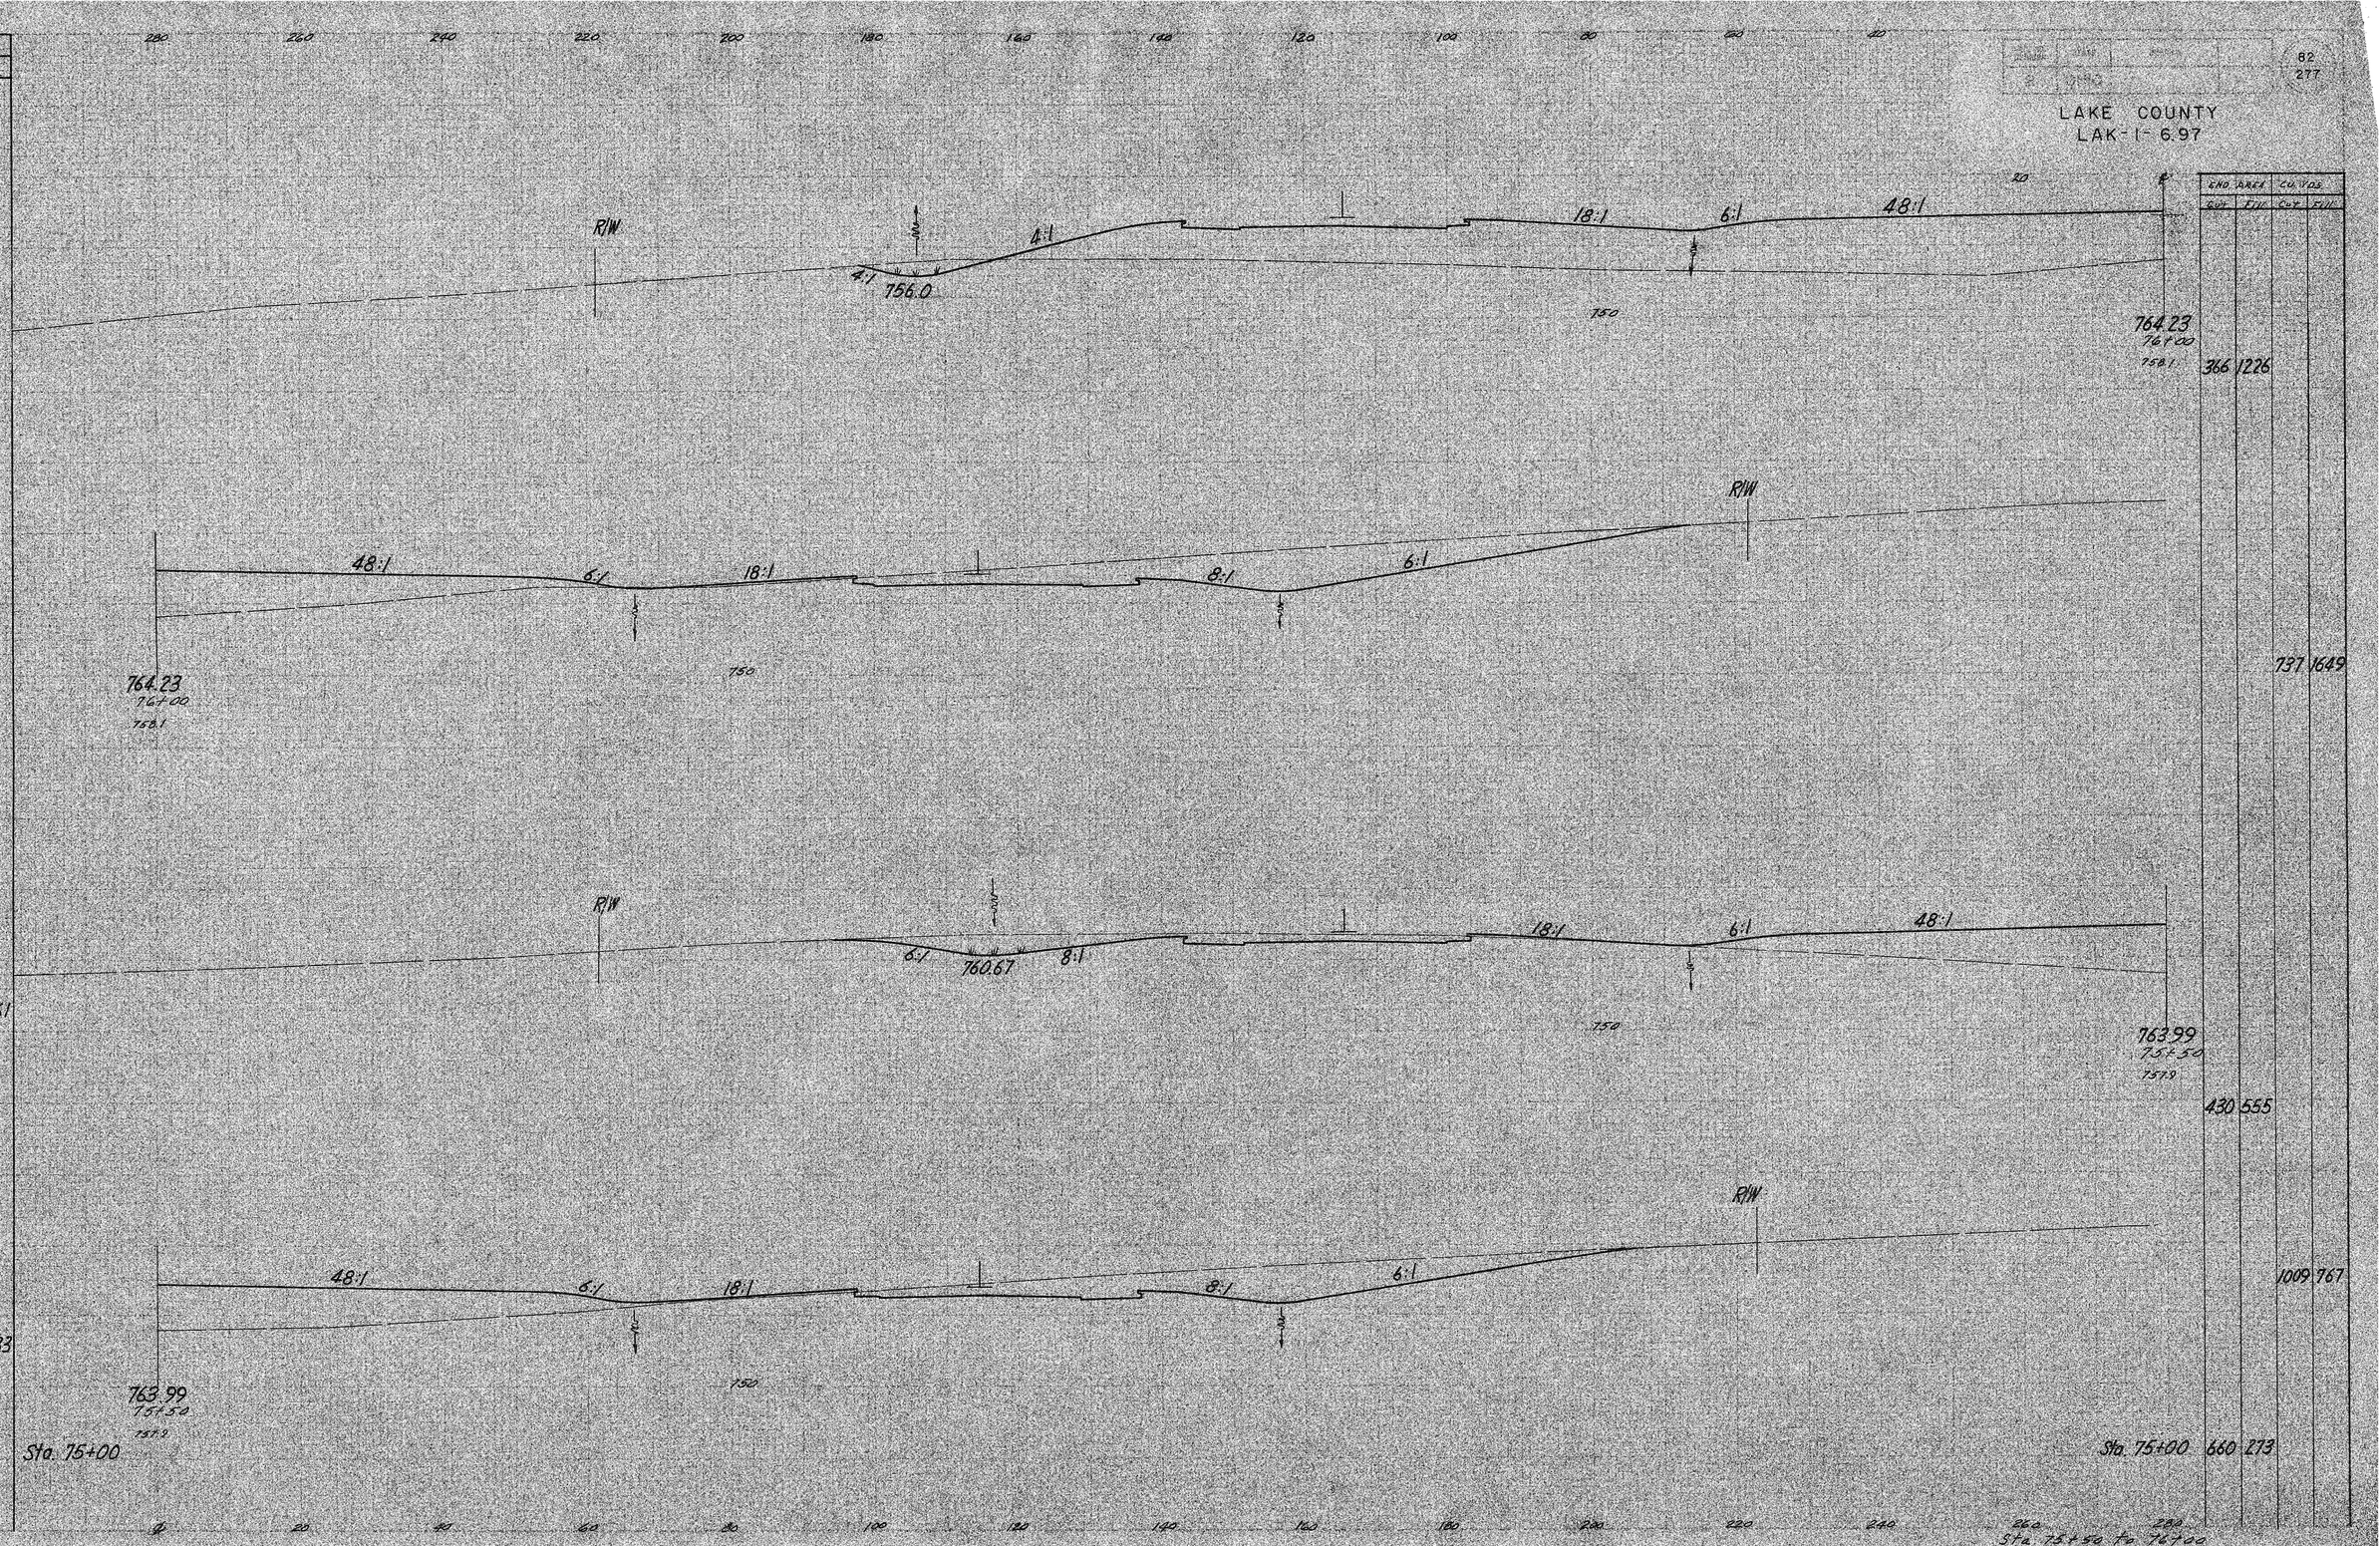

82
277
LAKE COUNTY
LAK-I-6.97
SEEDING
END AREA
CU. YDS.
CUT
FILL
R/W
4:1
756.0
18:1
6:1
48:1
764.23
76+00
758.1
750
366
1226
319
737
1649
760.67
763.99
75+50
757.9
430
555
1761
315
1733
1009
767
309
Sta. 75+00
660
273
Sta. 75+50 to 76+00