97
277

LAKE COUNTY
LAK-1-6.97

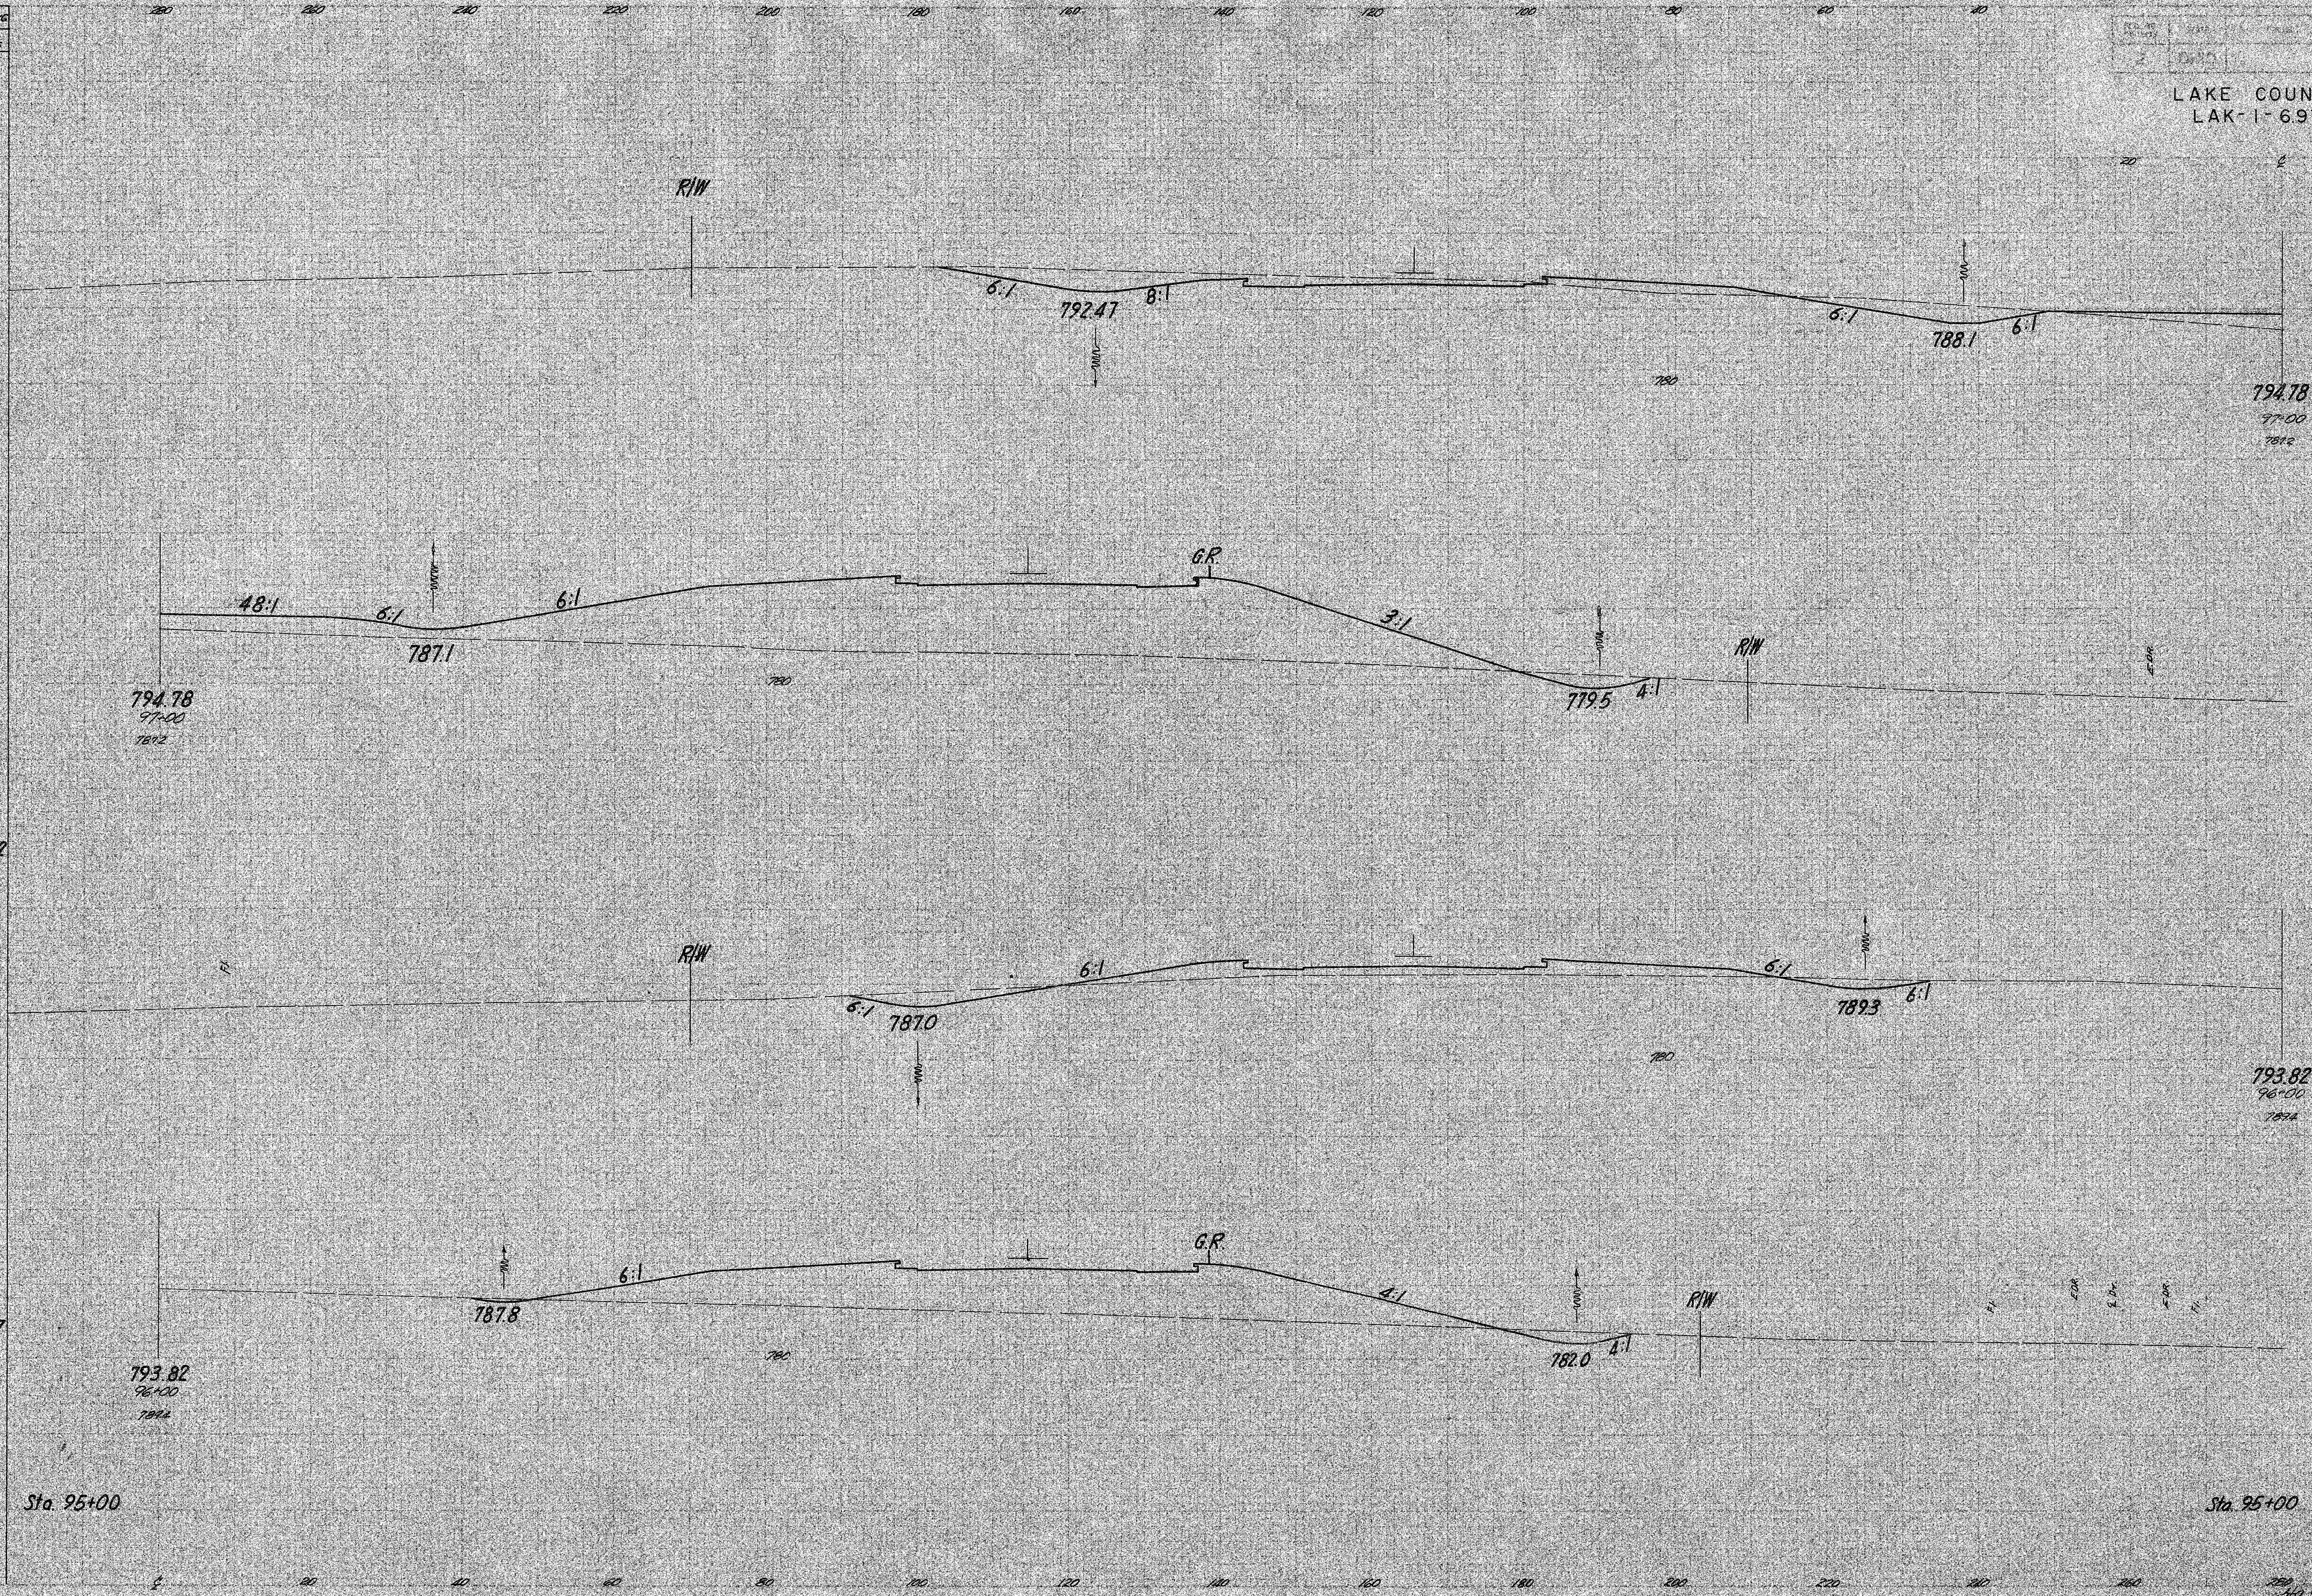

SEEDING END WIDTH	SEEDING SQ. YDS.
303	
	2922
223	
	2367
203	

END AREA Cut	END AREA Fill	CU. YDS. Cut	CU. YDS. Fill
179	1117		
		469	2463
74	753		
		324	2111
101	387		