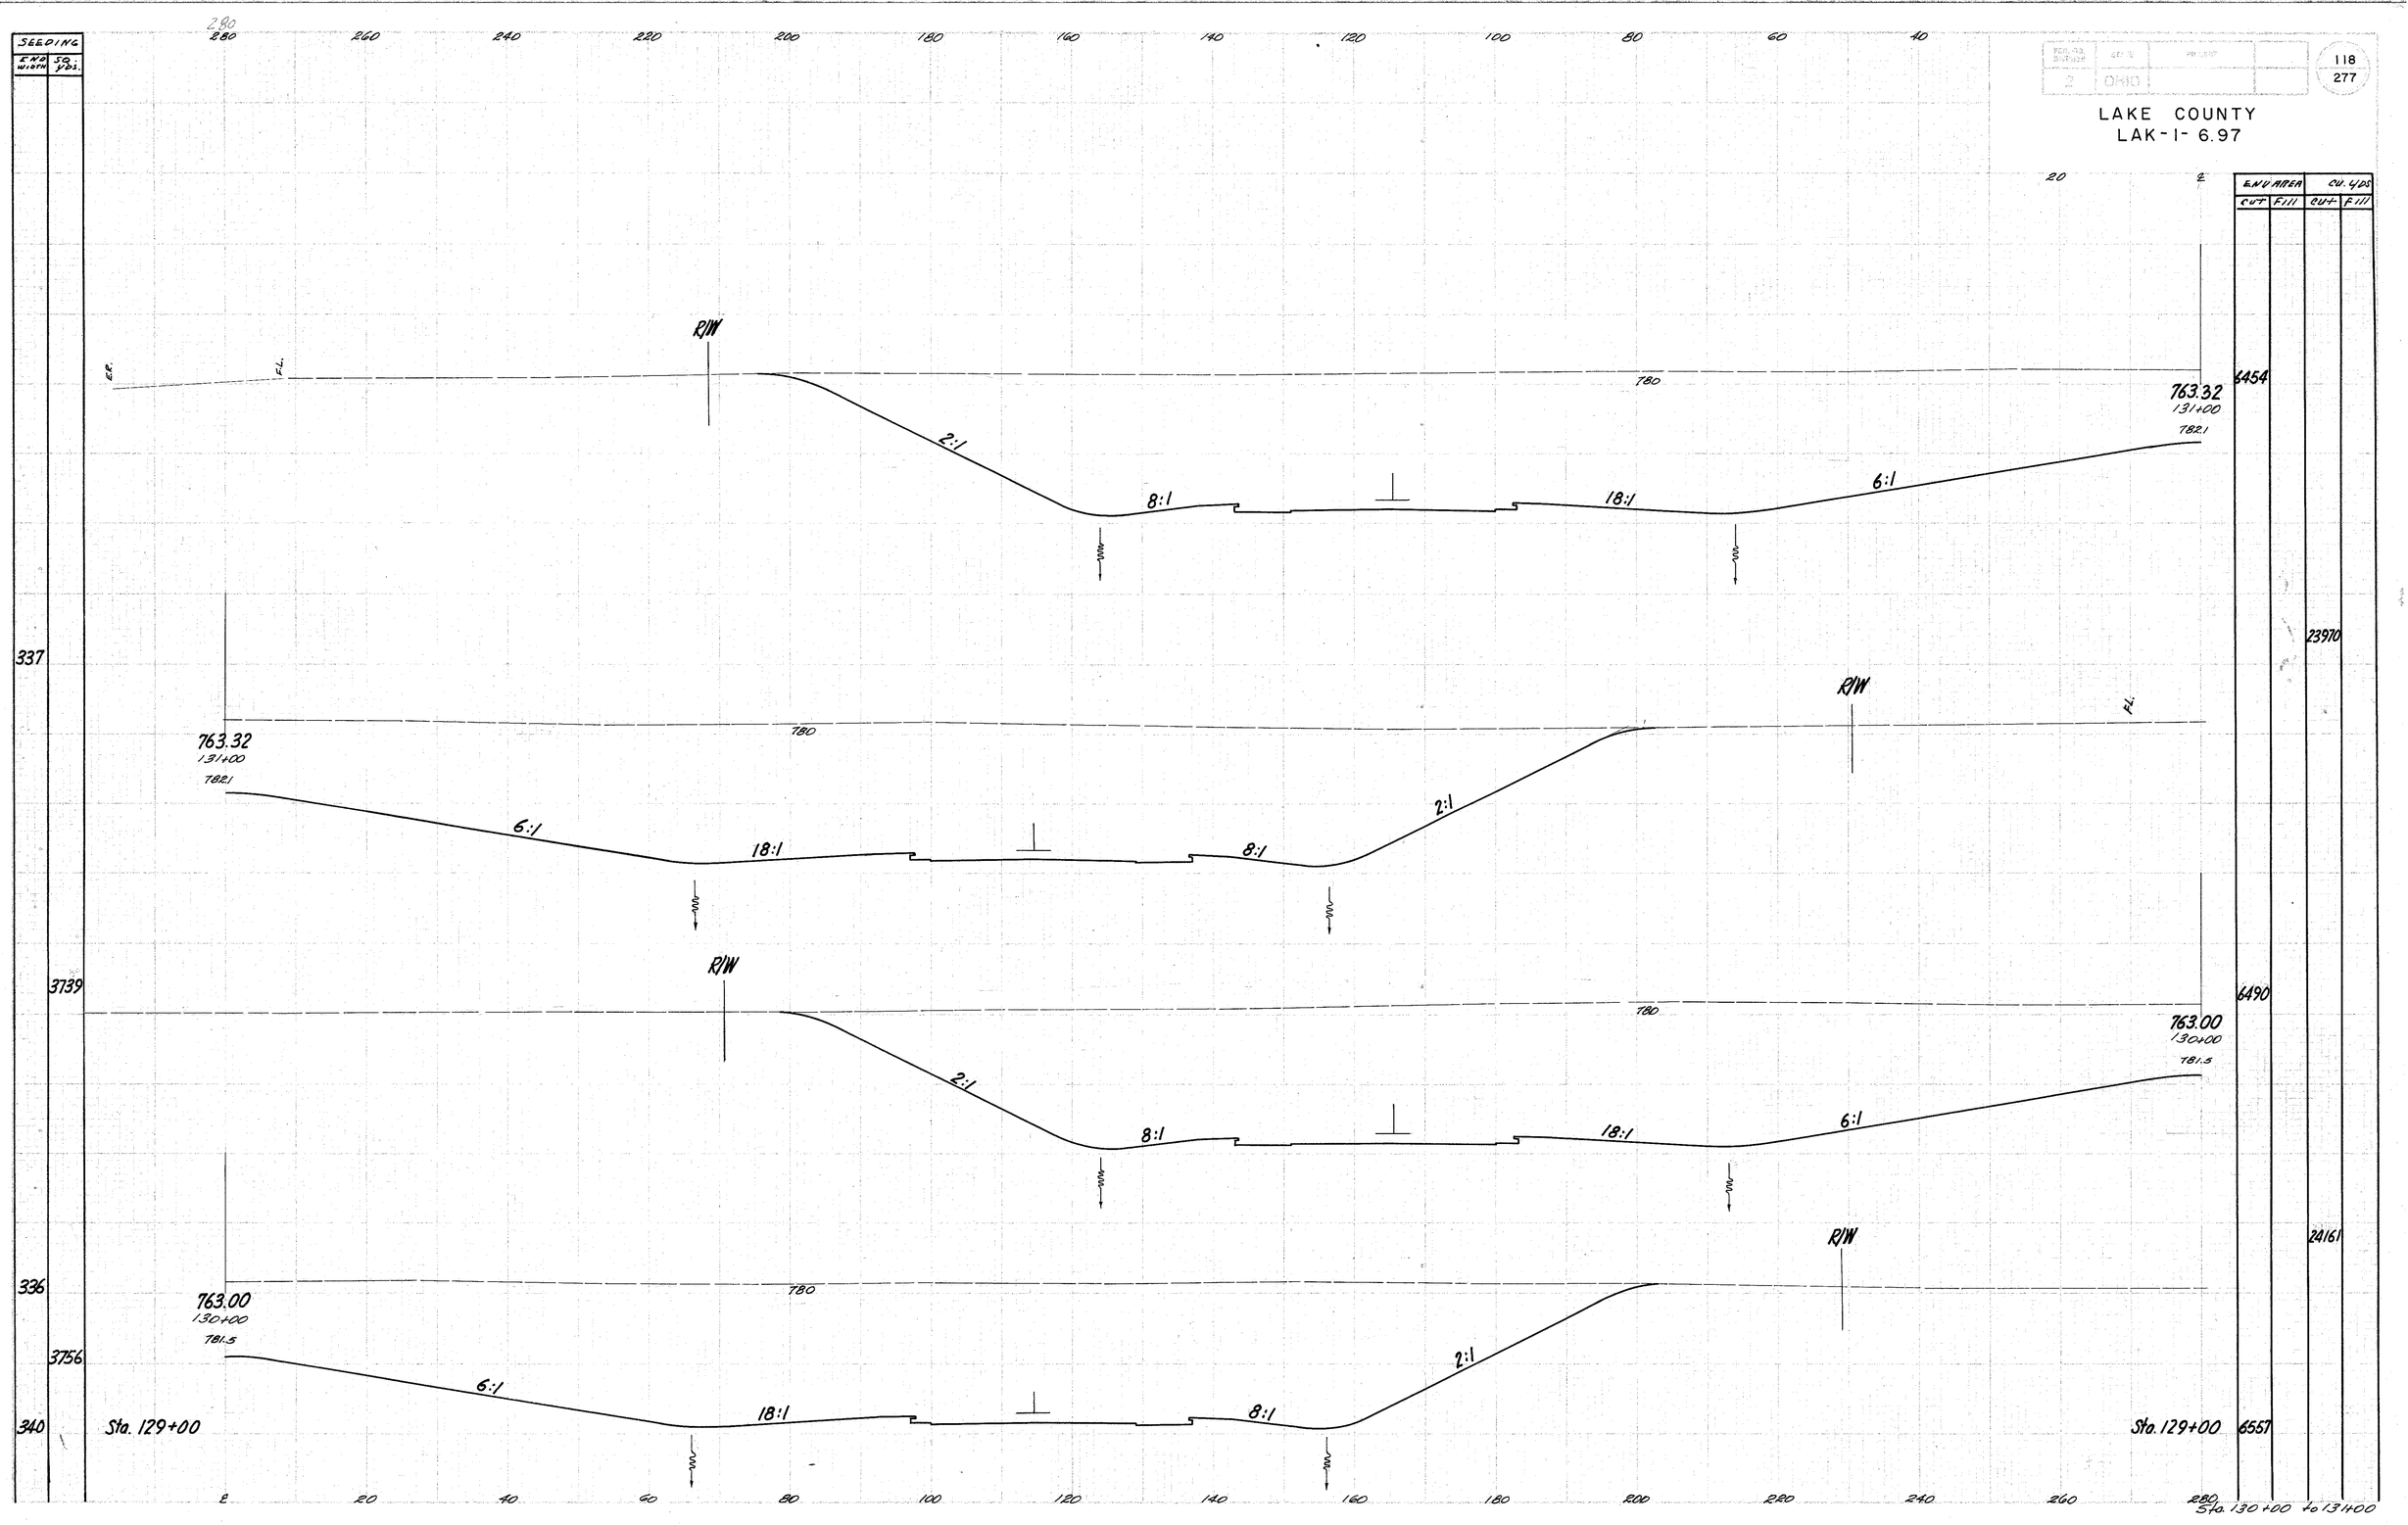

SEEDING
END WIDTH
SQ. YDS.
LAKE COUNTY
LAK-I- 6.97
118
277
ENV AREA
CU. YDS
CUT
FILL
CUT
FILL
R/W
E.R.
F.L.
780
763.32
131+00
782.1
2:1
8:1
18:1
6:1
6454
23970
337
763.32
131+00
782.1
780
R/W
F.L.
6:1
18:1
8:1
2:1
3739
R/W
780
763.00
130+00
781.5
2:1
8:1
18:1
6:1
6490
24161
336
763.00
130+00
781.5
780
R/W
3756
6:1
18:1
8:1
2:1
340
Sta. 129+00
Sta. 129+00
6557
Sta. 130+00 to 131+00