SEEDING	
END WIDTH	SQ. YDS.
	157
	894
	165
	939
	173

280 260 240 220 200 180 160 140 120 100 80 60 40

LAKE COUNTY
LAK-I-6.97

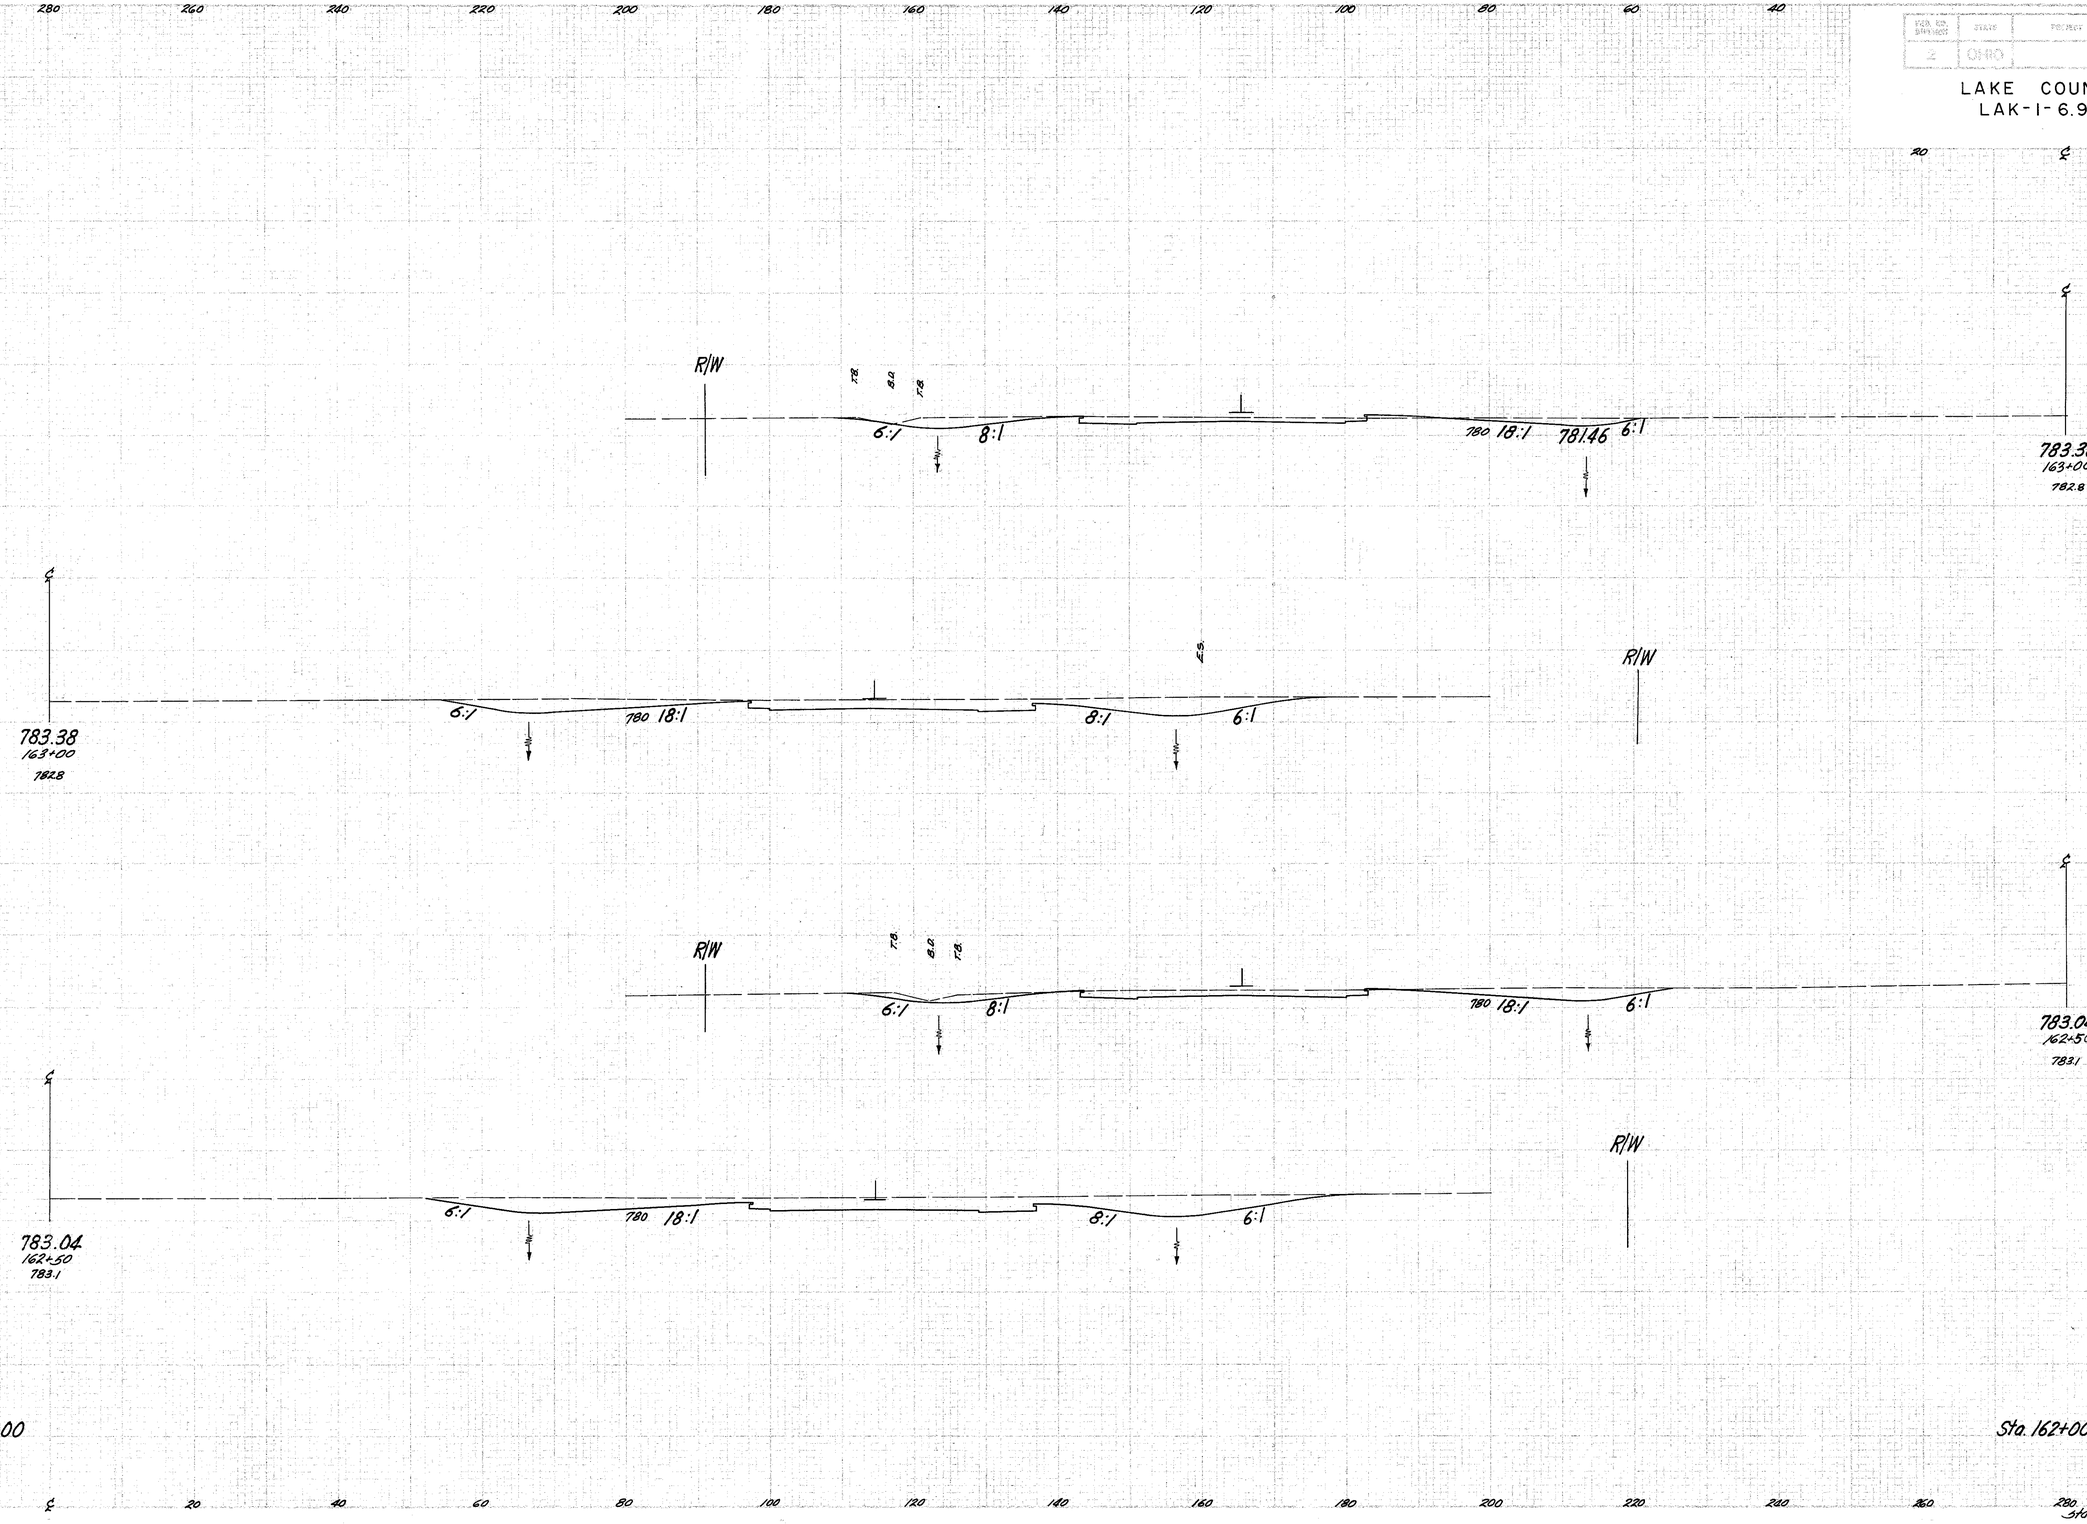

END AREA		CU. YDS.	
Cut	Fill	Cut	Fill
227	2		
		480	2
291	0		
		629	
388			