


SEEDING
END
WIDTH
SS.
YDS.

173
277

LAKE COUNTY
LAK-1-6.97

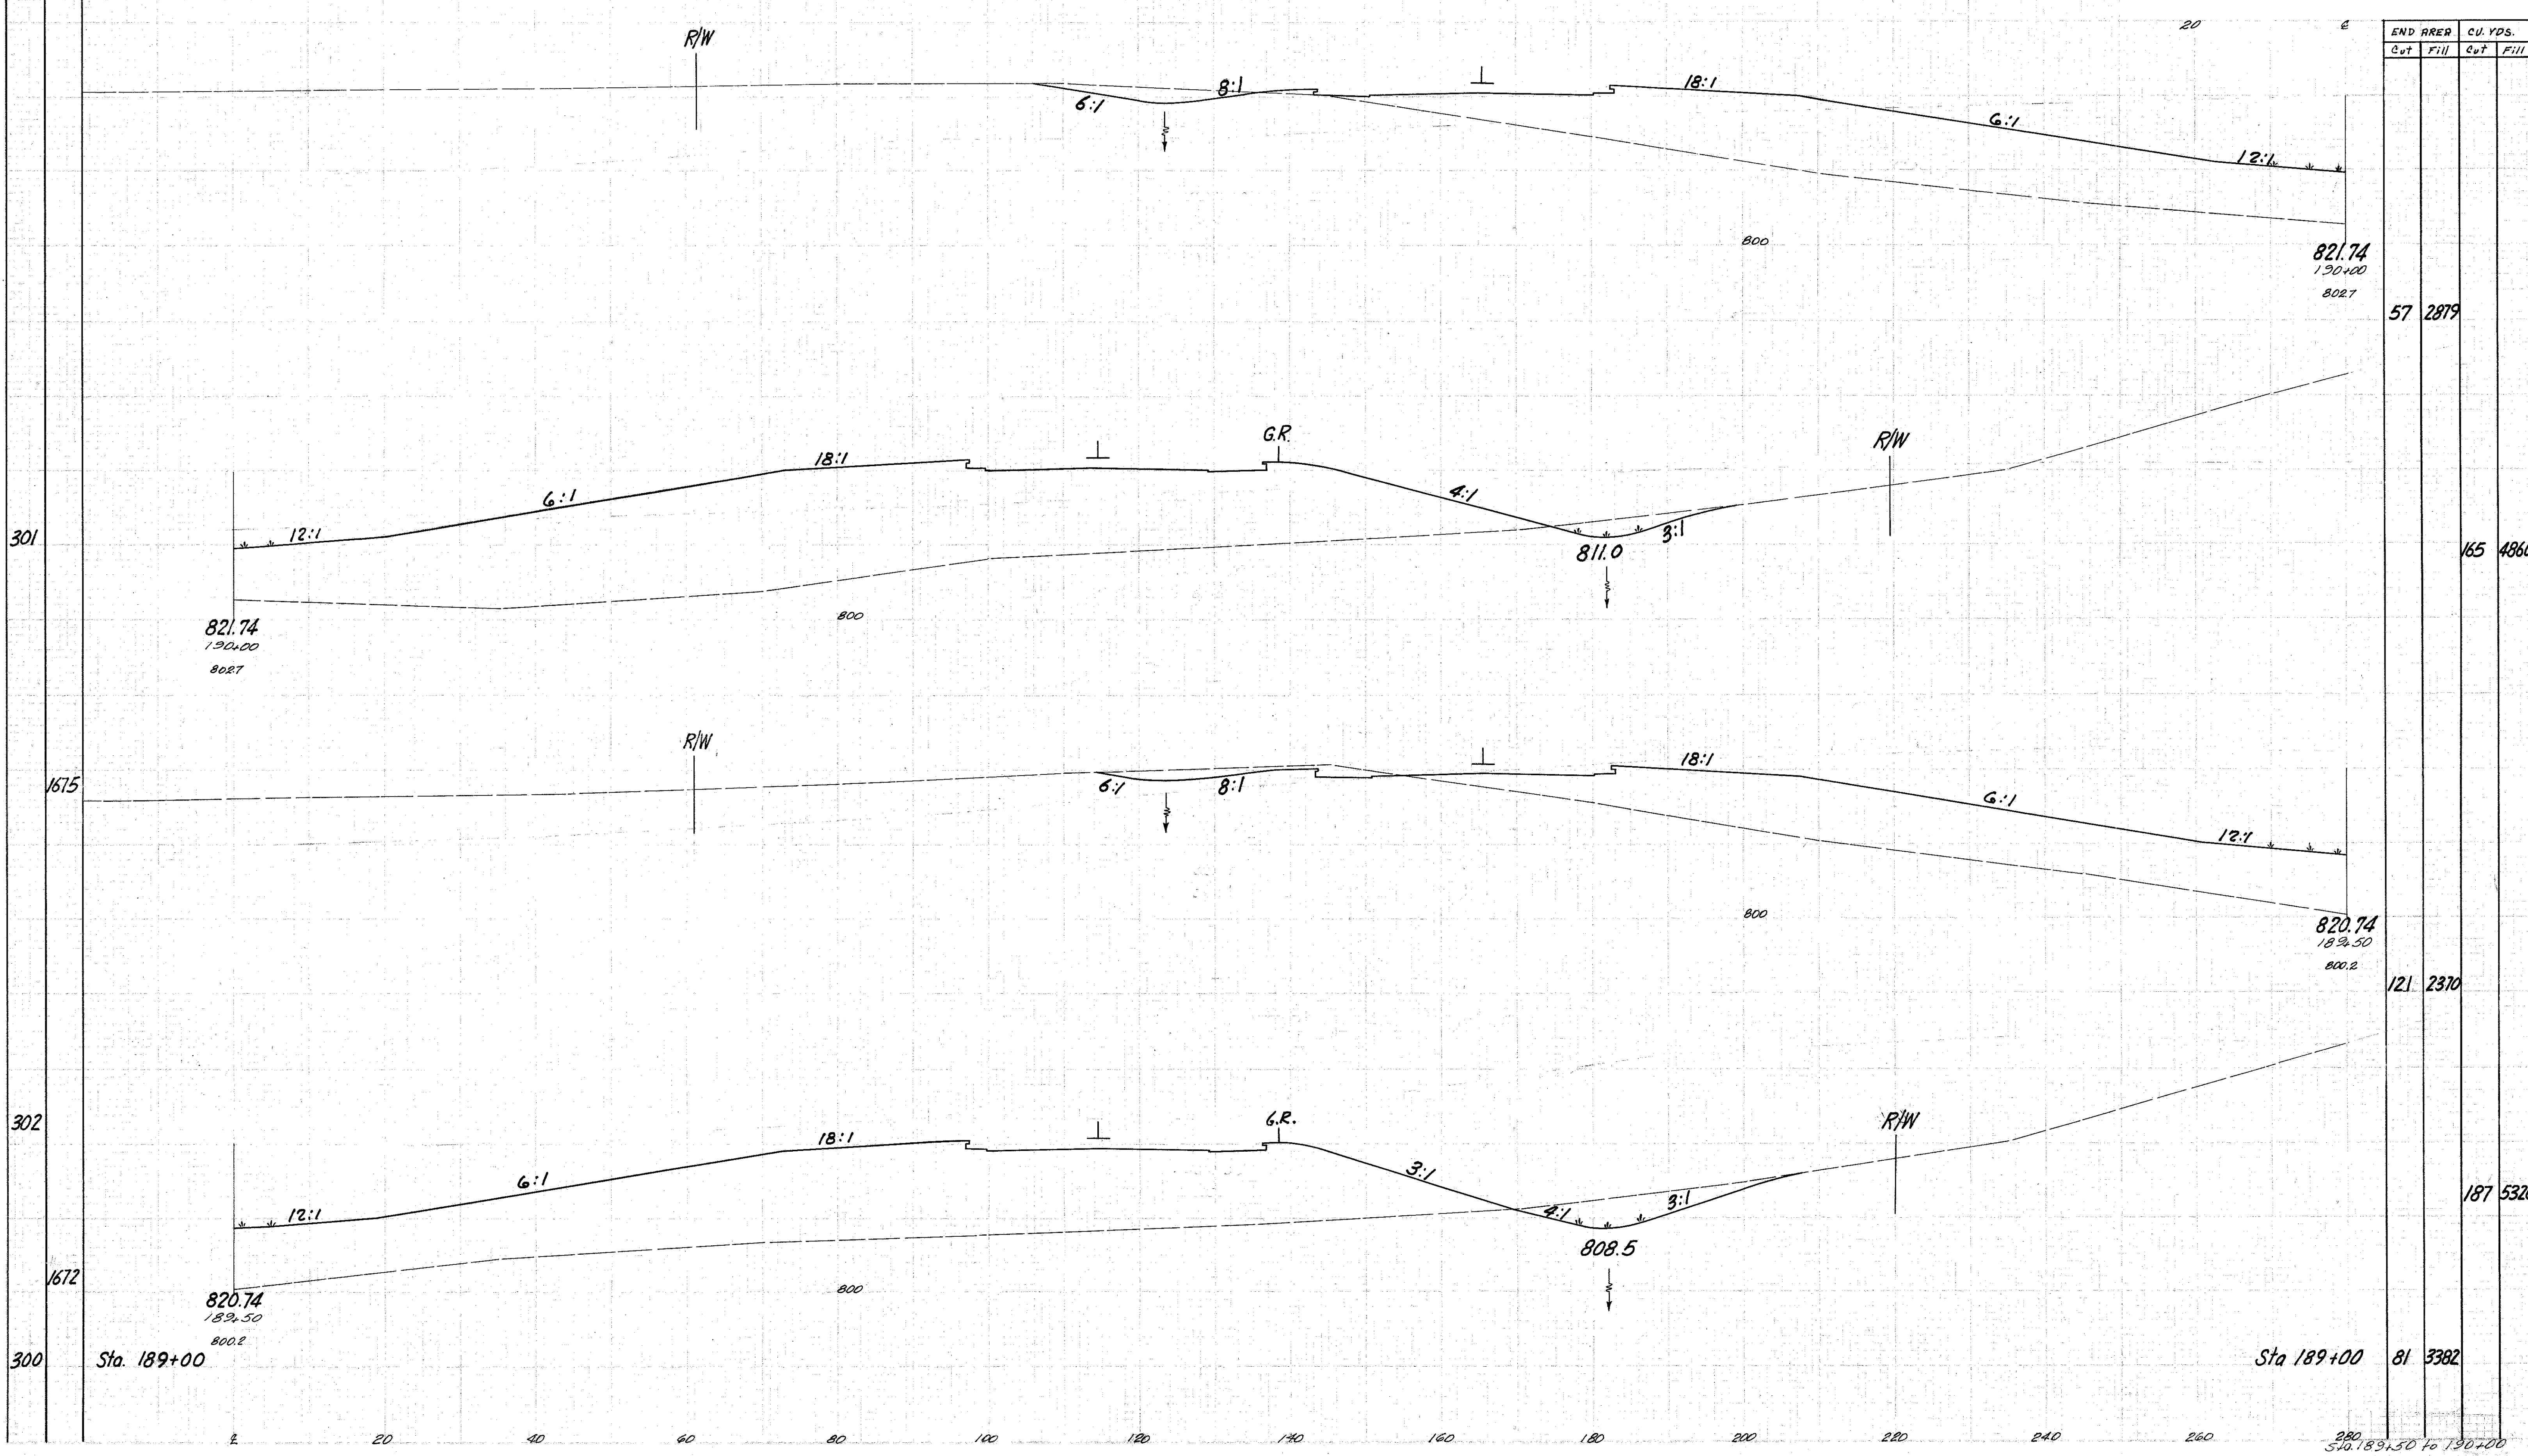

END AREA		CU. YDS.	
Cut	Fill	Cut	Fill

57	2879		
----	------	--	--

165	4860		
-----	------	--	--

121	2370		
-----	------	--	--

187	5326		
81	3382		

Sta. 189+00 to 190+00