


SEEDING
END STA.
191+00

175
277

LAKE COUNTY
LAK-I-6.97

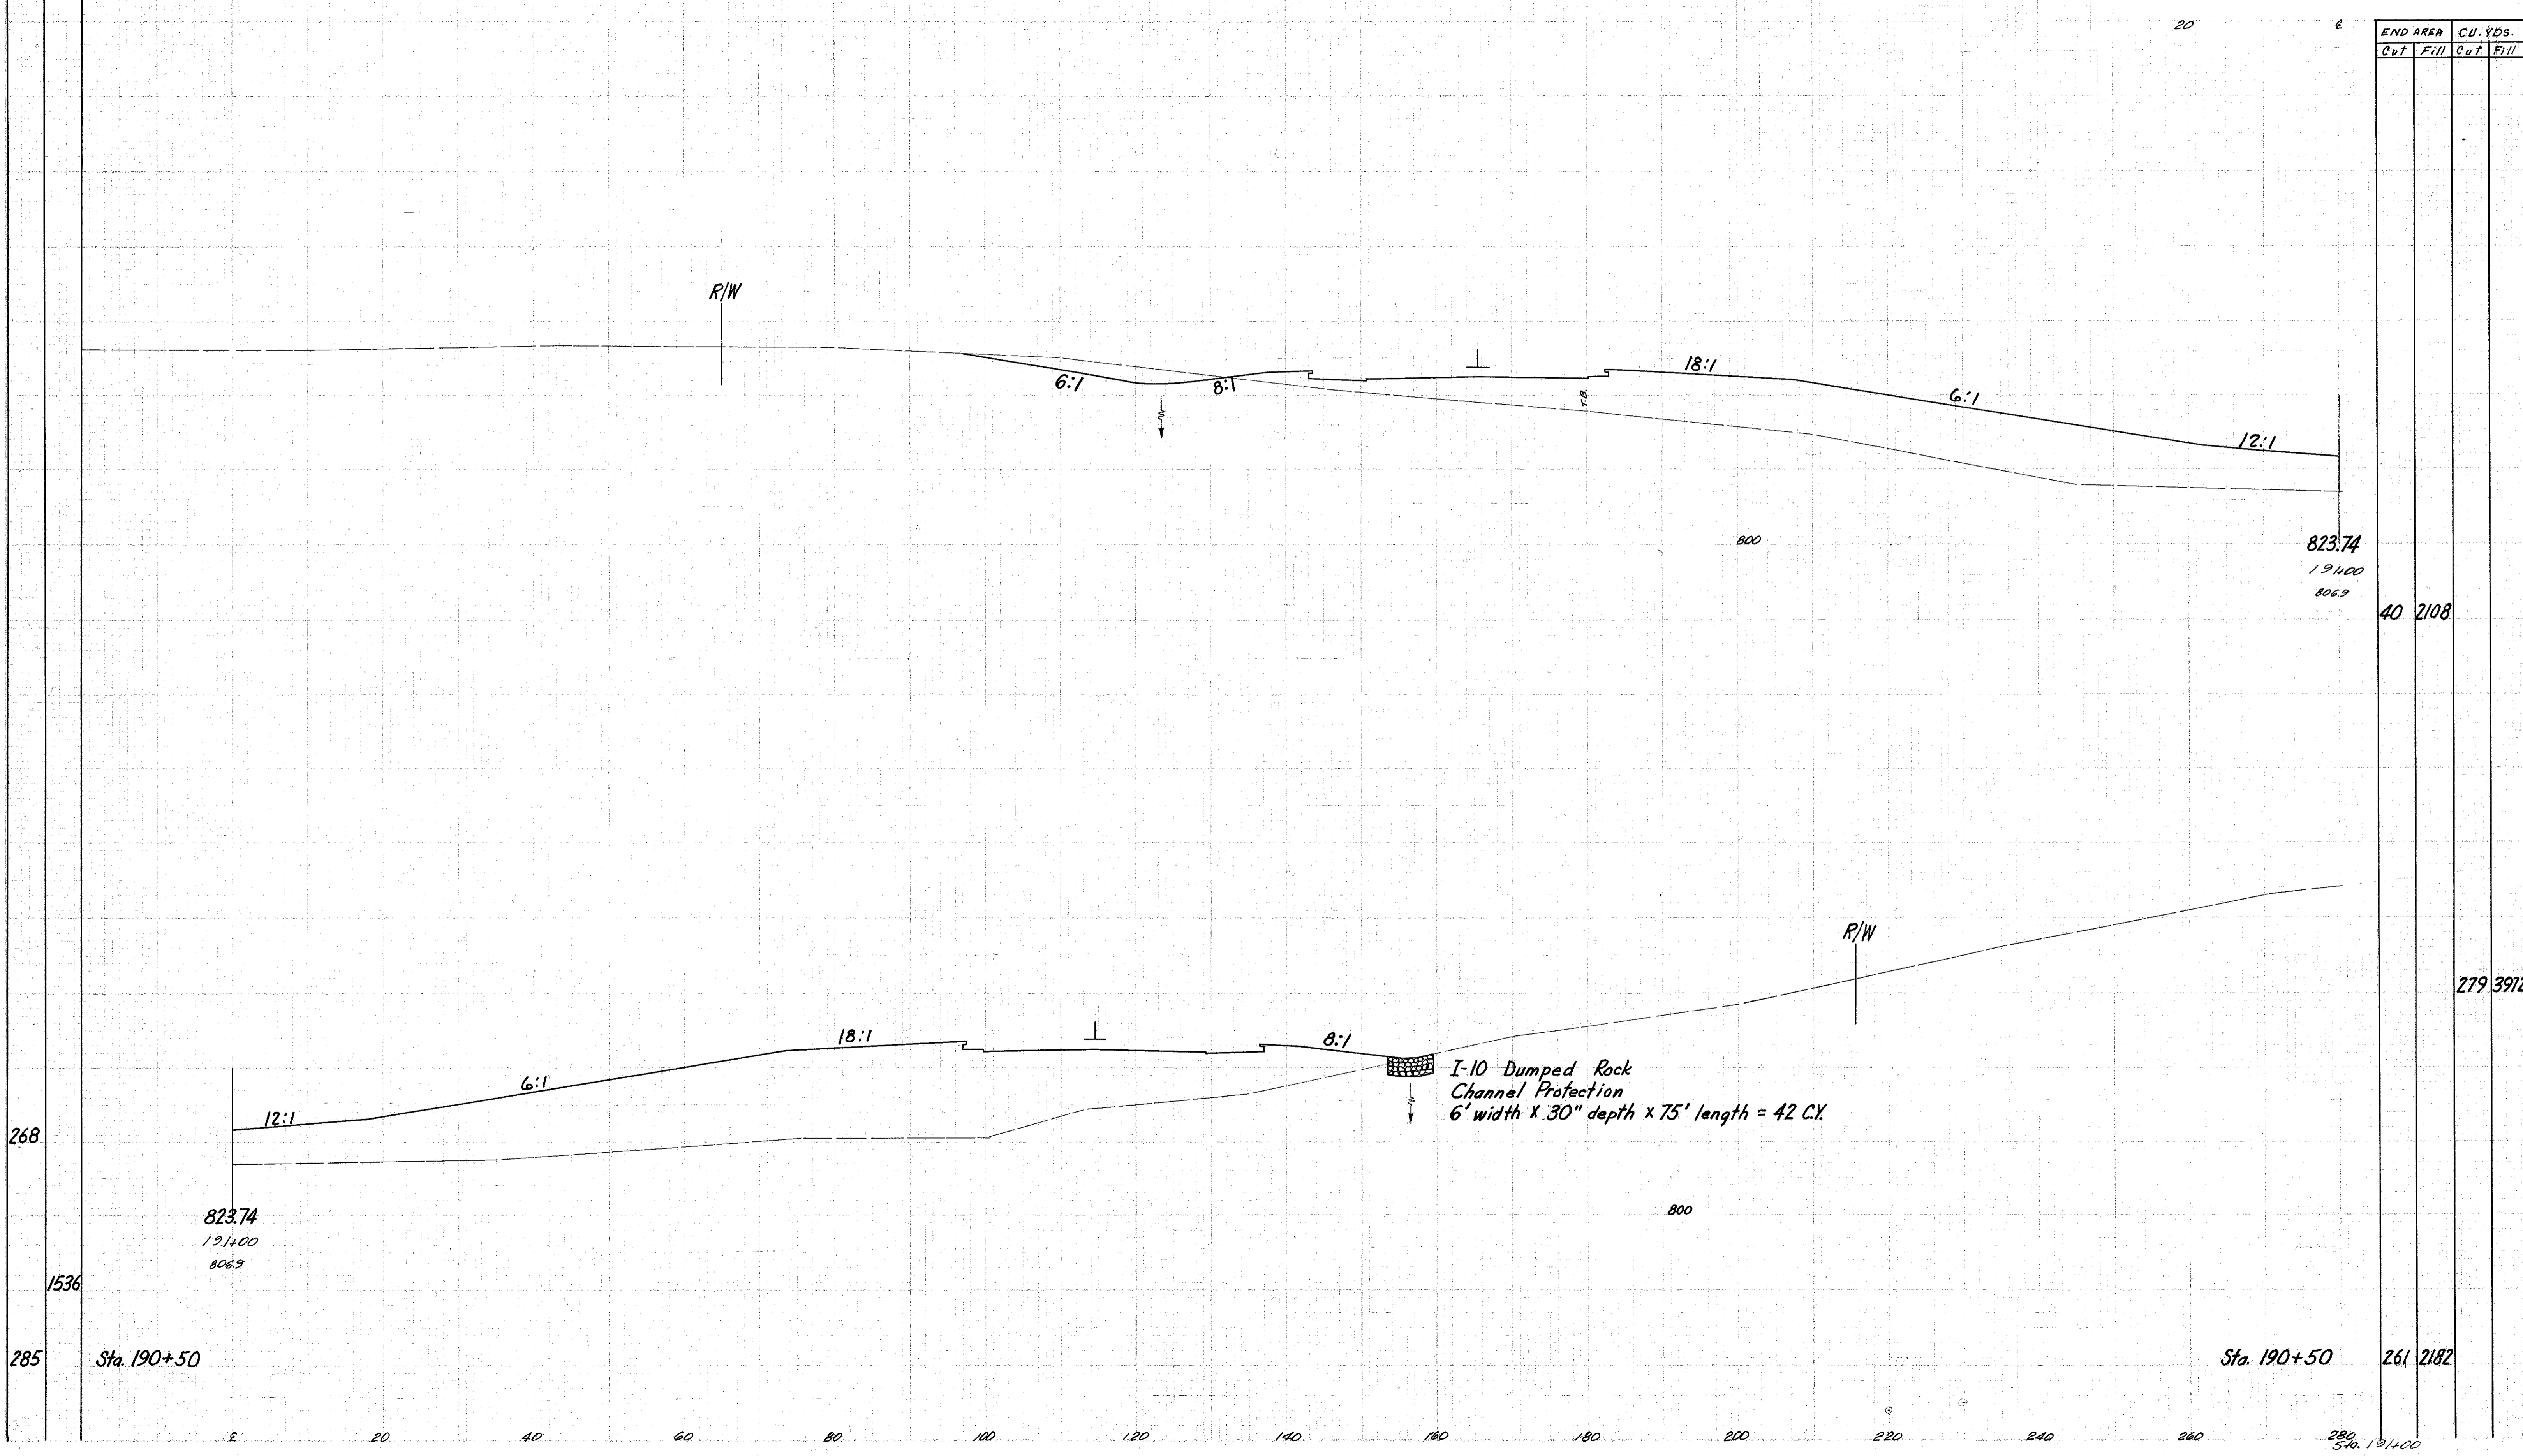

END AREA		CU. YDS.	
Cut	Fill	Cut	Fill
40	2108		
261	2182		

823.74	191400	806.9	
--------	--------	-------	--

279	3912
-----	------

823.74	191400	806.9
--------	--------	-------

1536

Sta. 190+50

Sta. 190+50

261 2182

280
Sta. 191+00