LAKE COUNTY
LAK-1-6.97

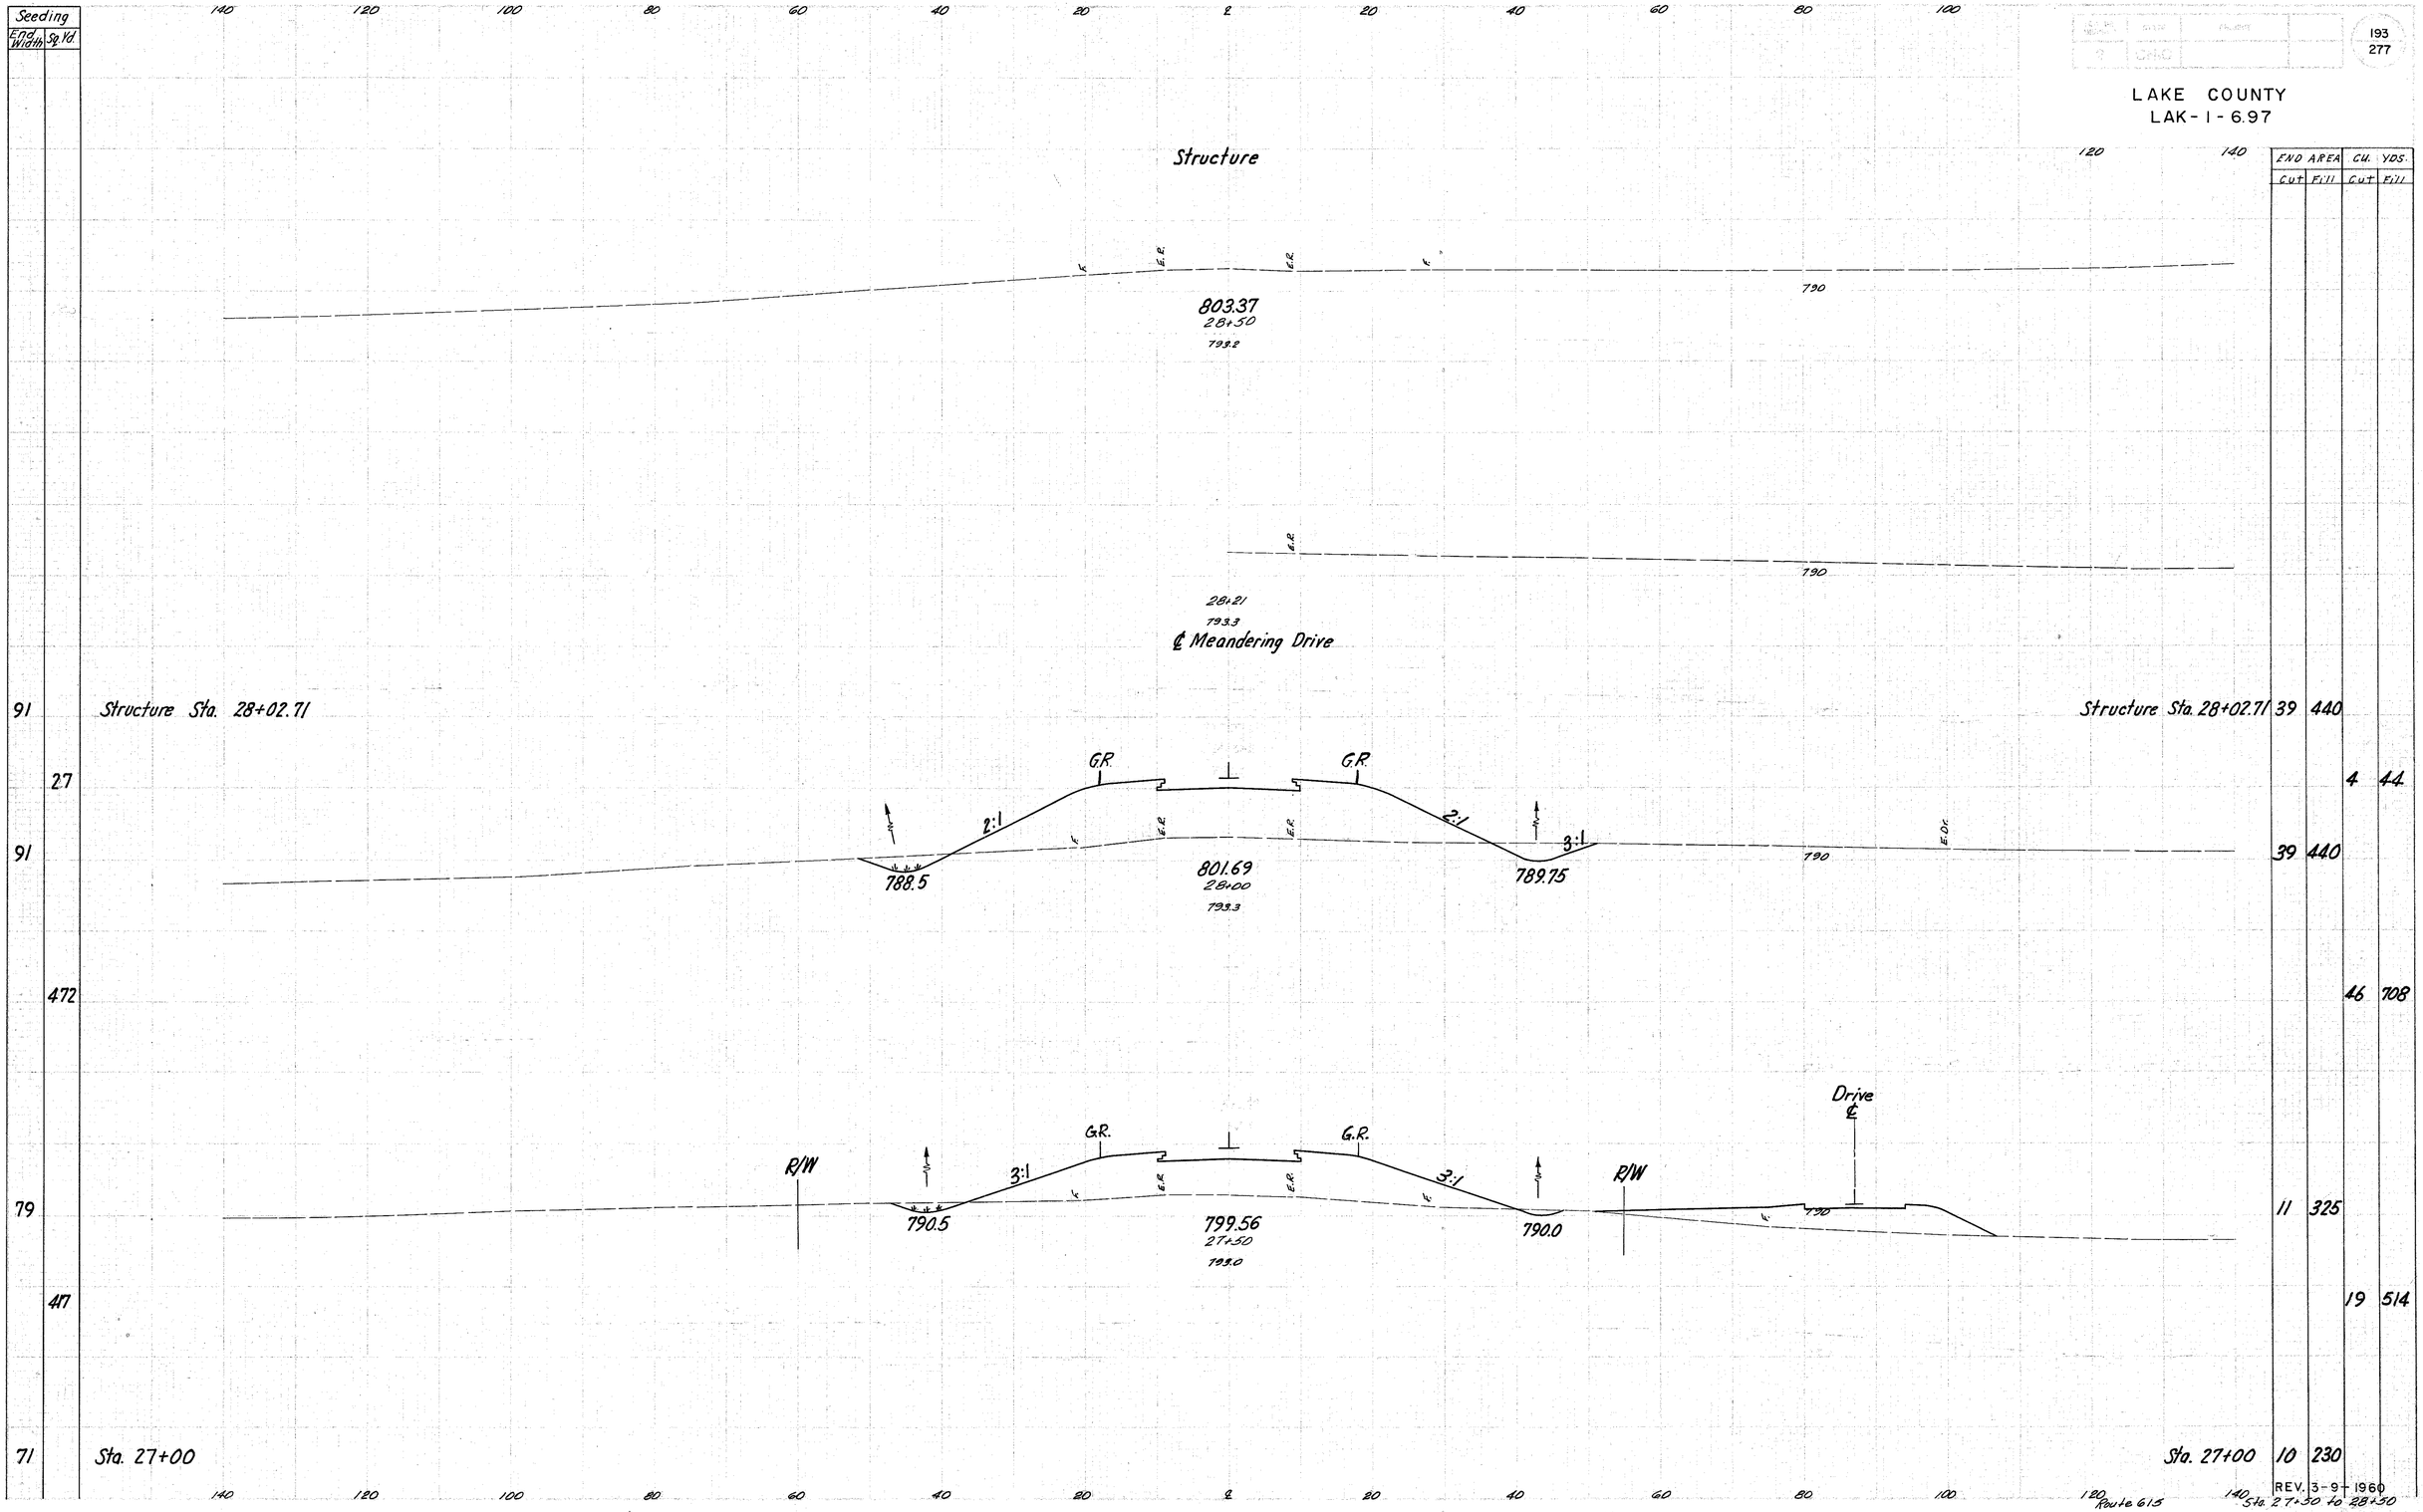

REV. 3-9-1960