LAKE COUNTY
LAK. 91-(0.00)(2.38)

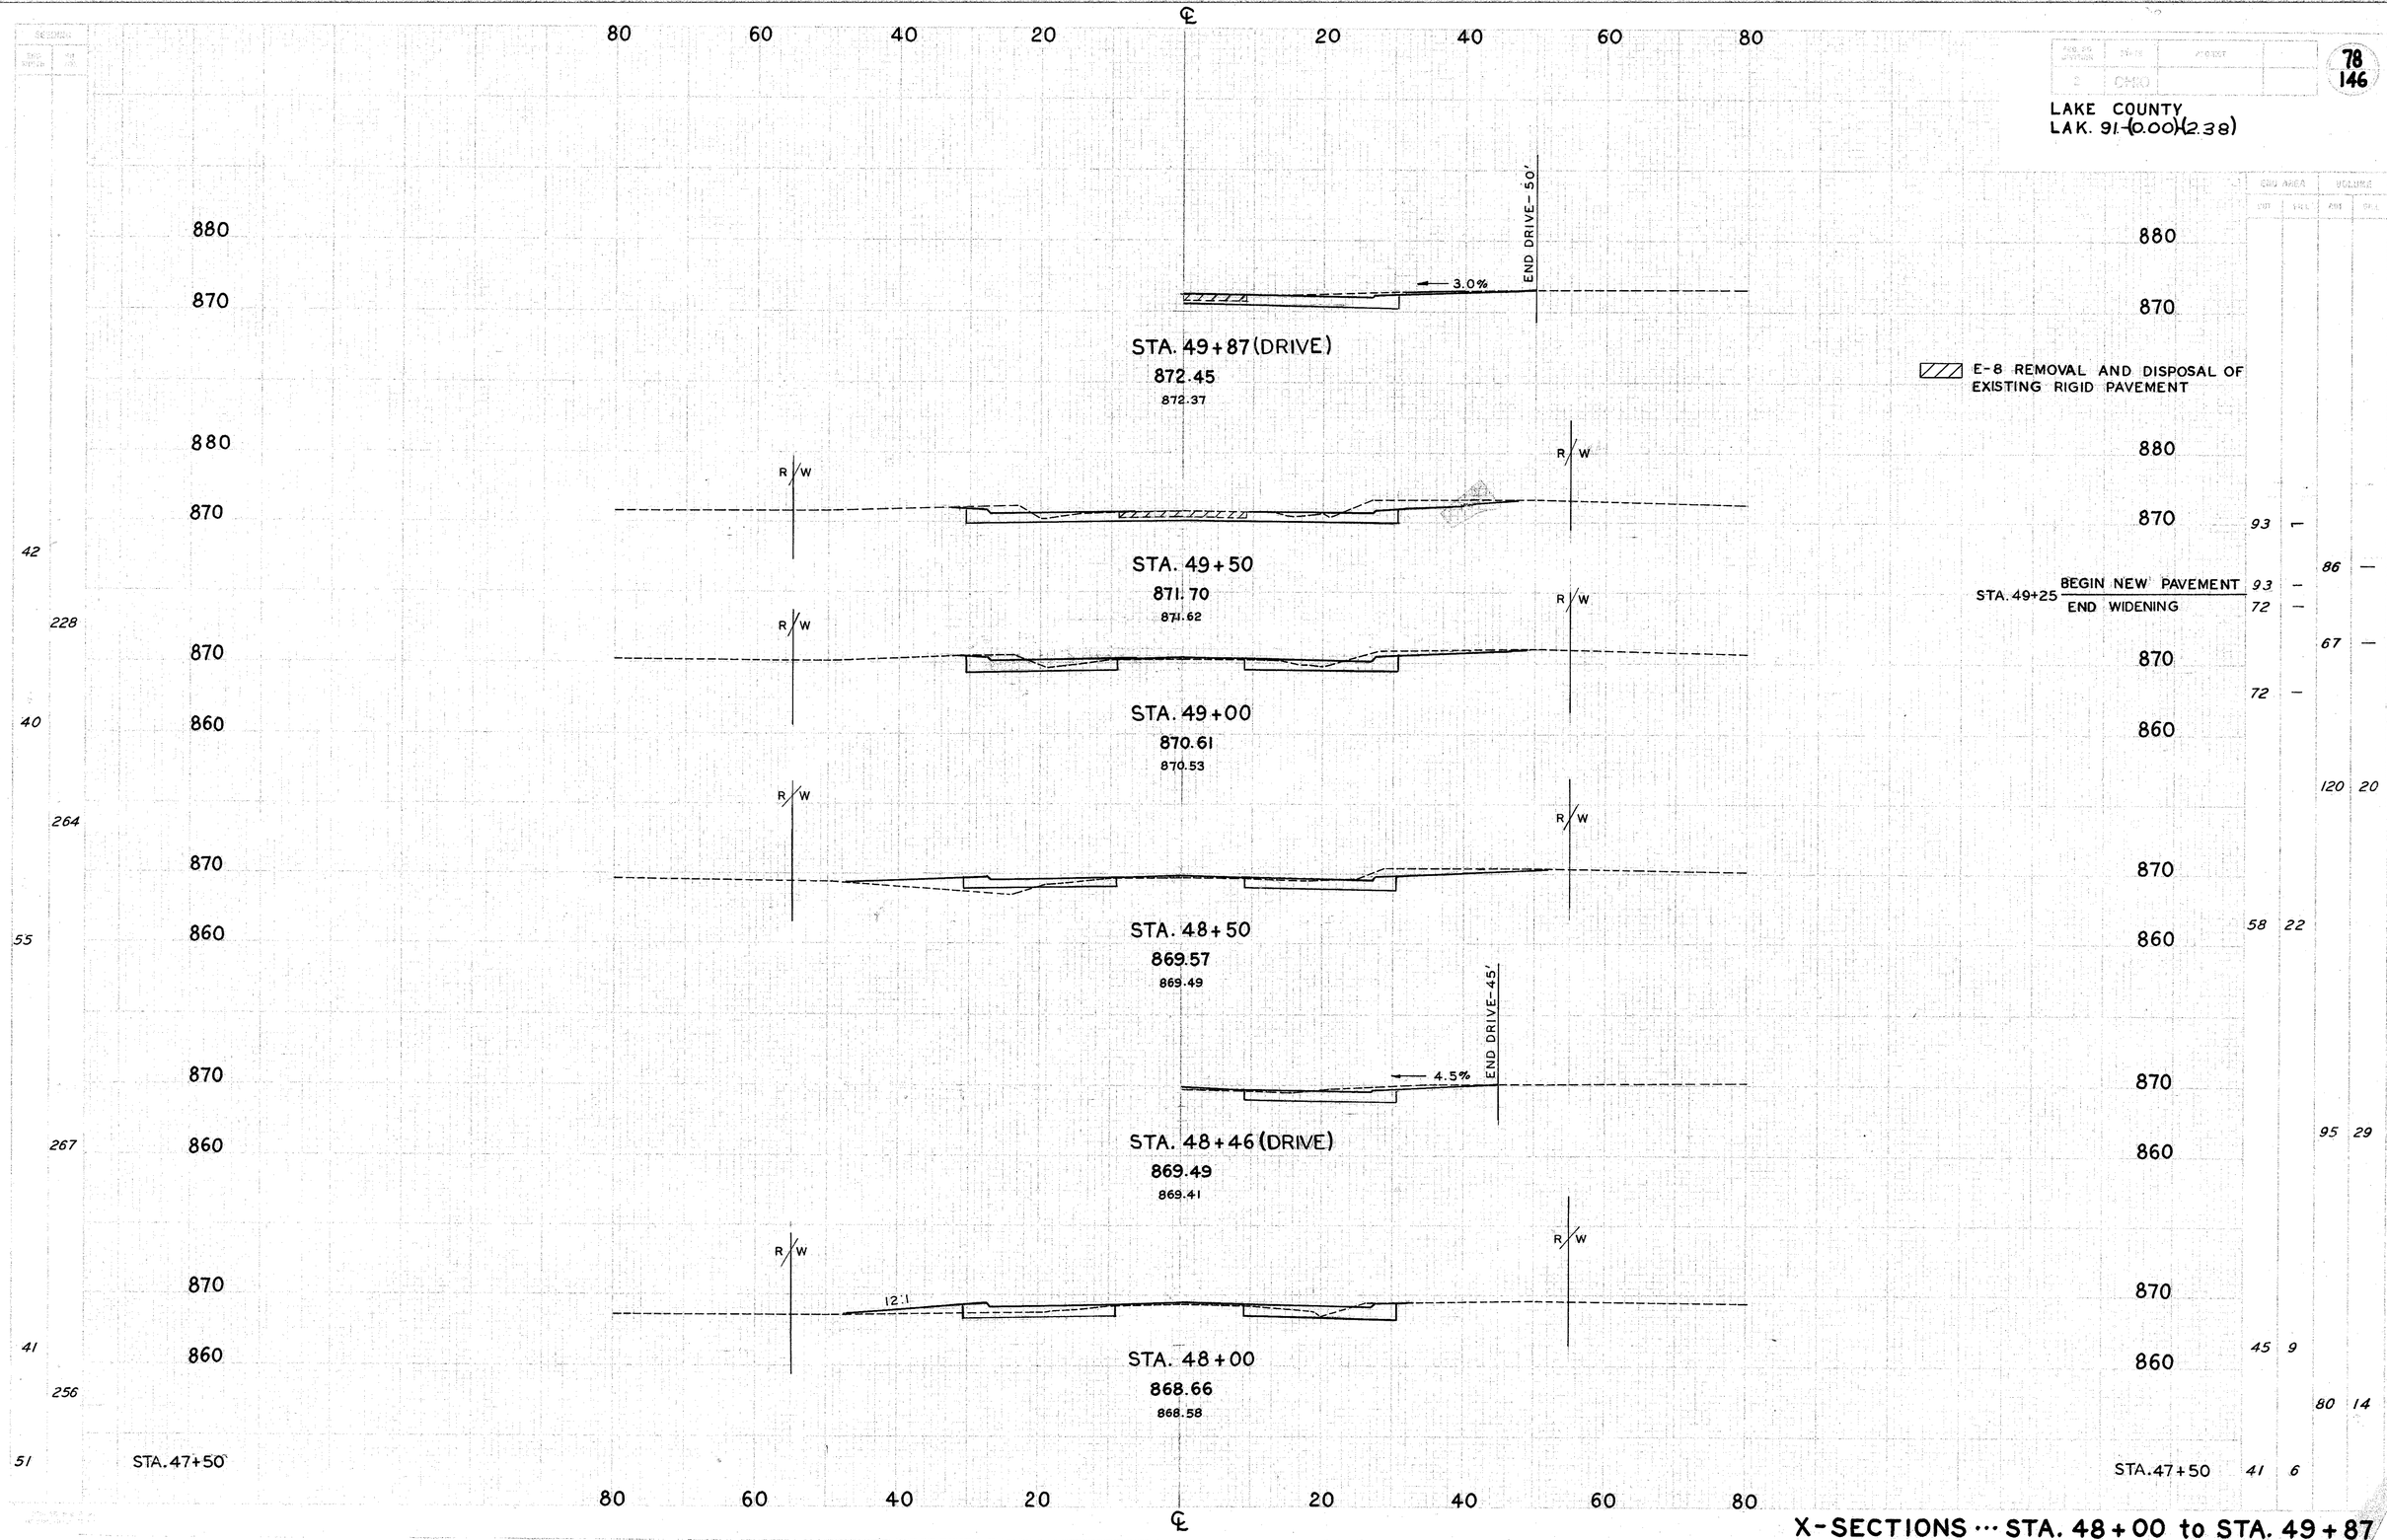

X-SECTIONS ··· STA. 48+00 to STA. 49+87