


120

CUM. AREA		VOLUME	
EST.	ACT.	EST.	ACT.

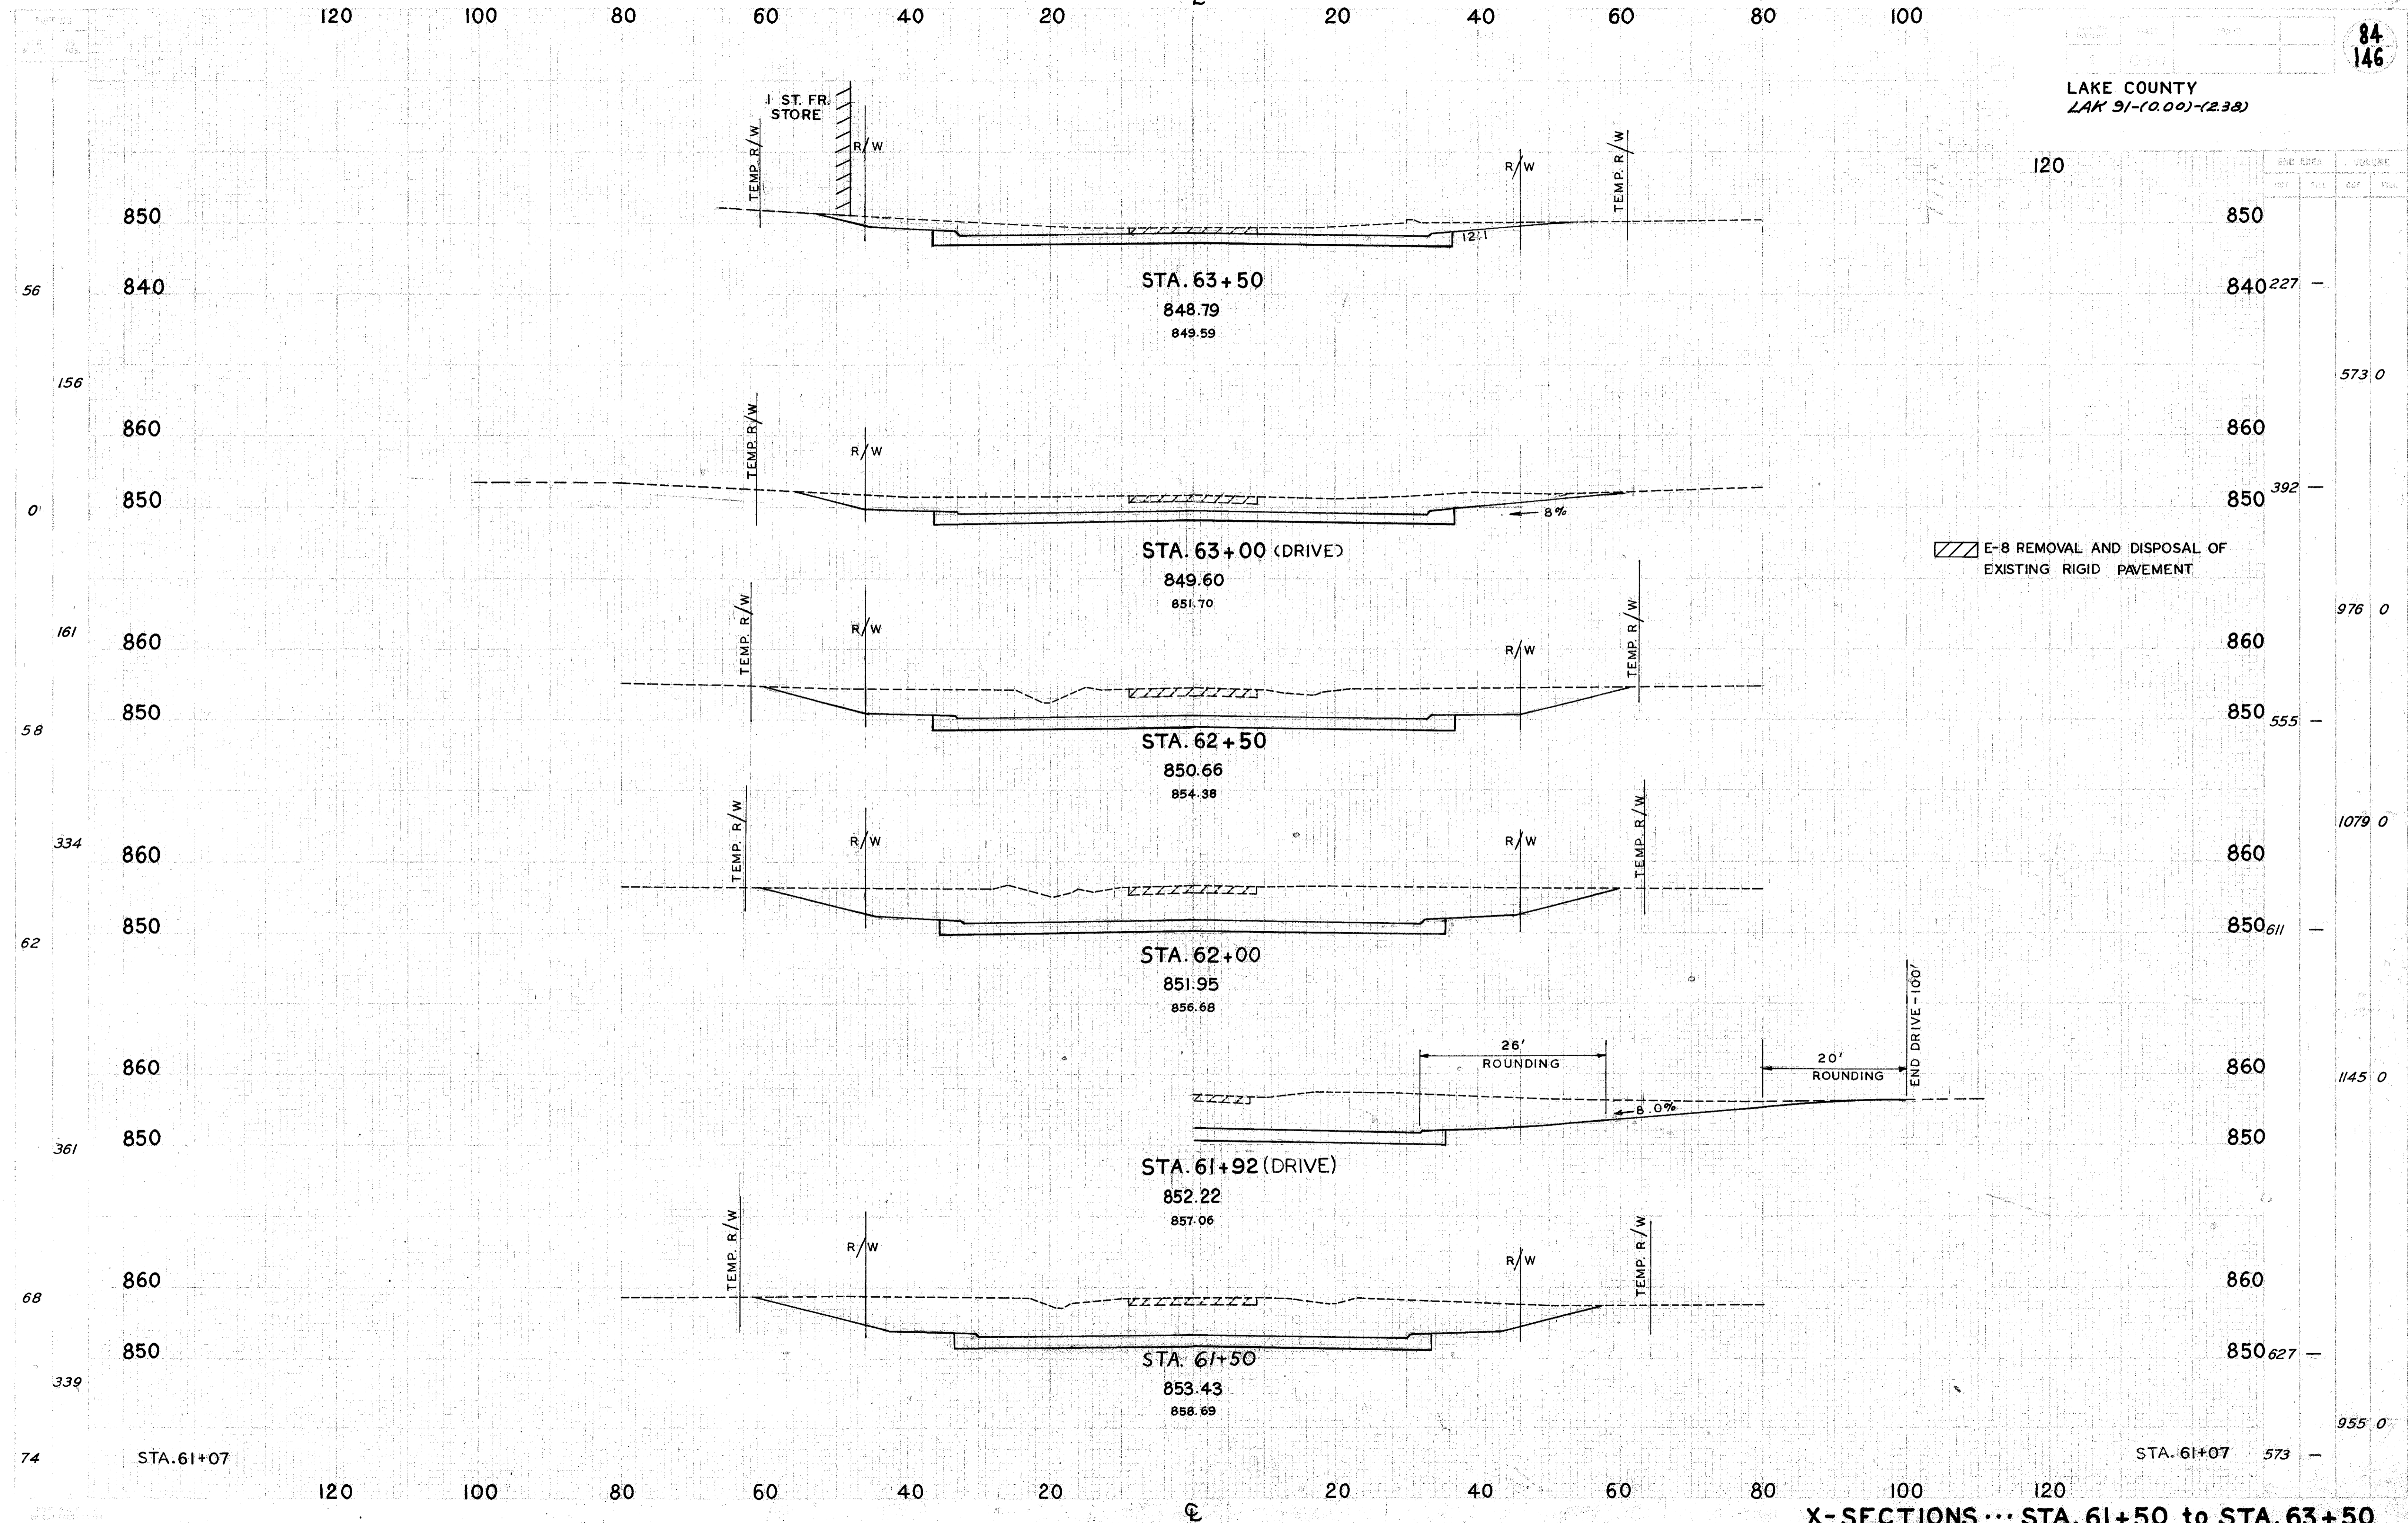

X-SECTIONS ... STA. 61+50 to STA. 63+50