LAKE COUNTY
LAK 91-(0.00)-(2.38)

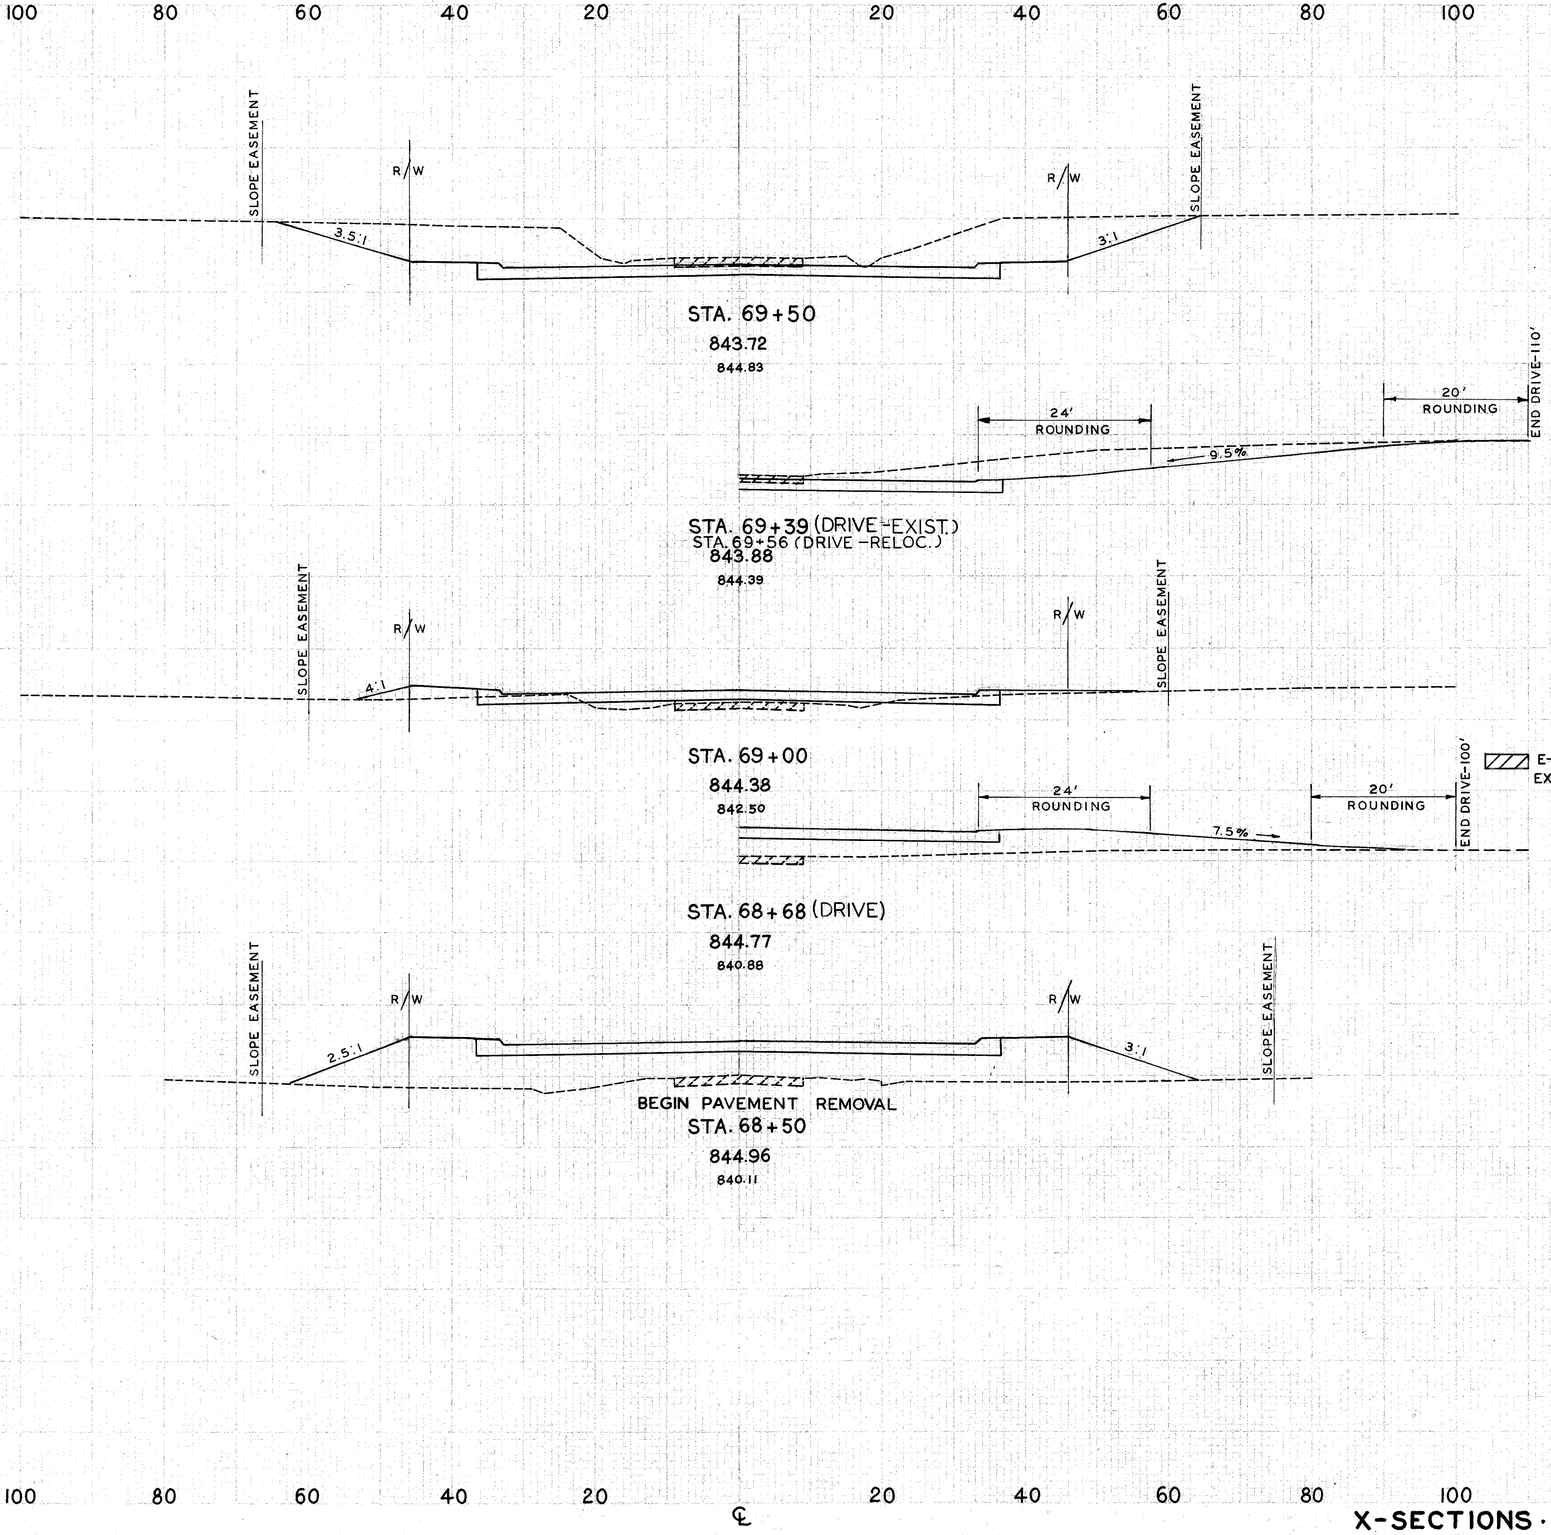

END AREA		VOLUME	
CUT	FILL	CUT	FILL
64		511	0
328		494	80
54		22	86
339		20	606
68		0	568
457		0	1248
86		0	780

X-SECTIONS ··· STA. 68+24 to STA. 69+50