LAKE COUNTY
LAK 91-(0.00)-(2.38)

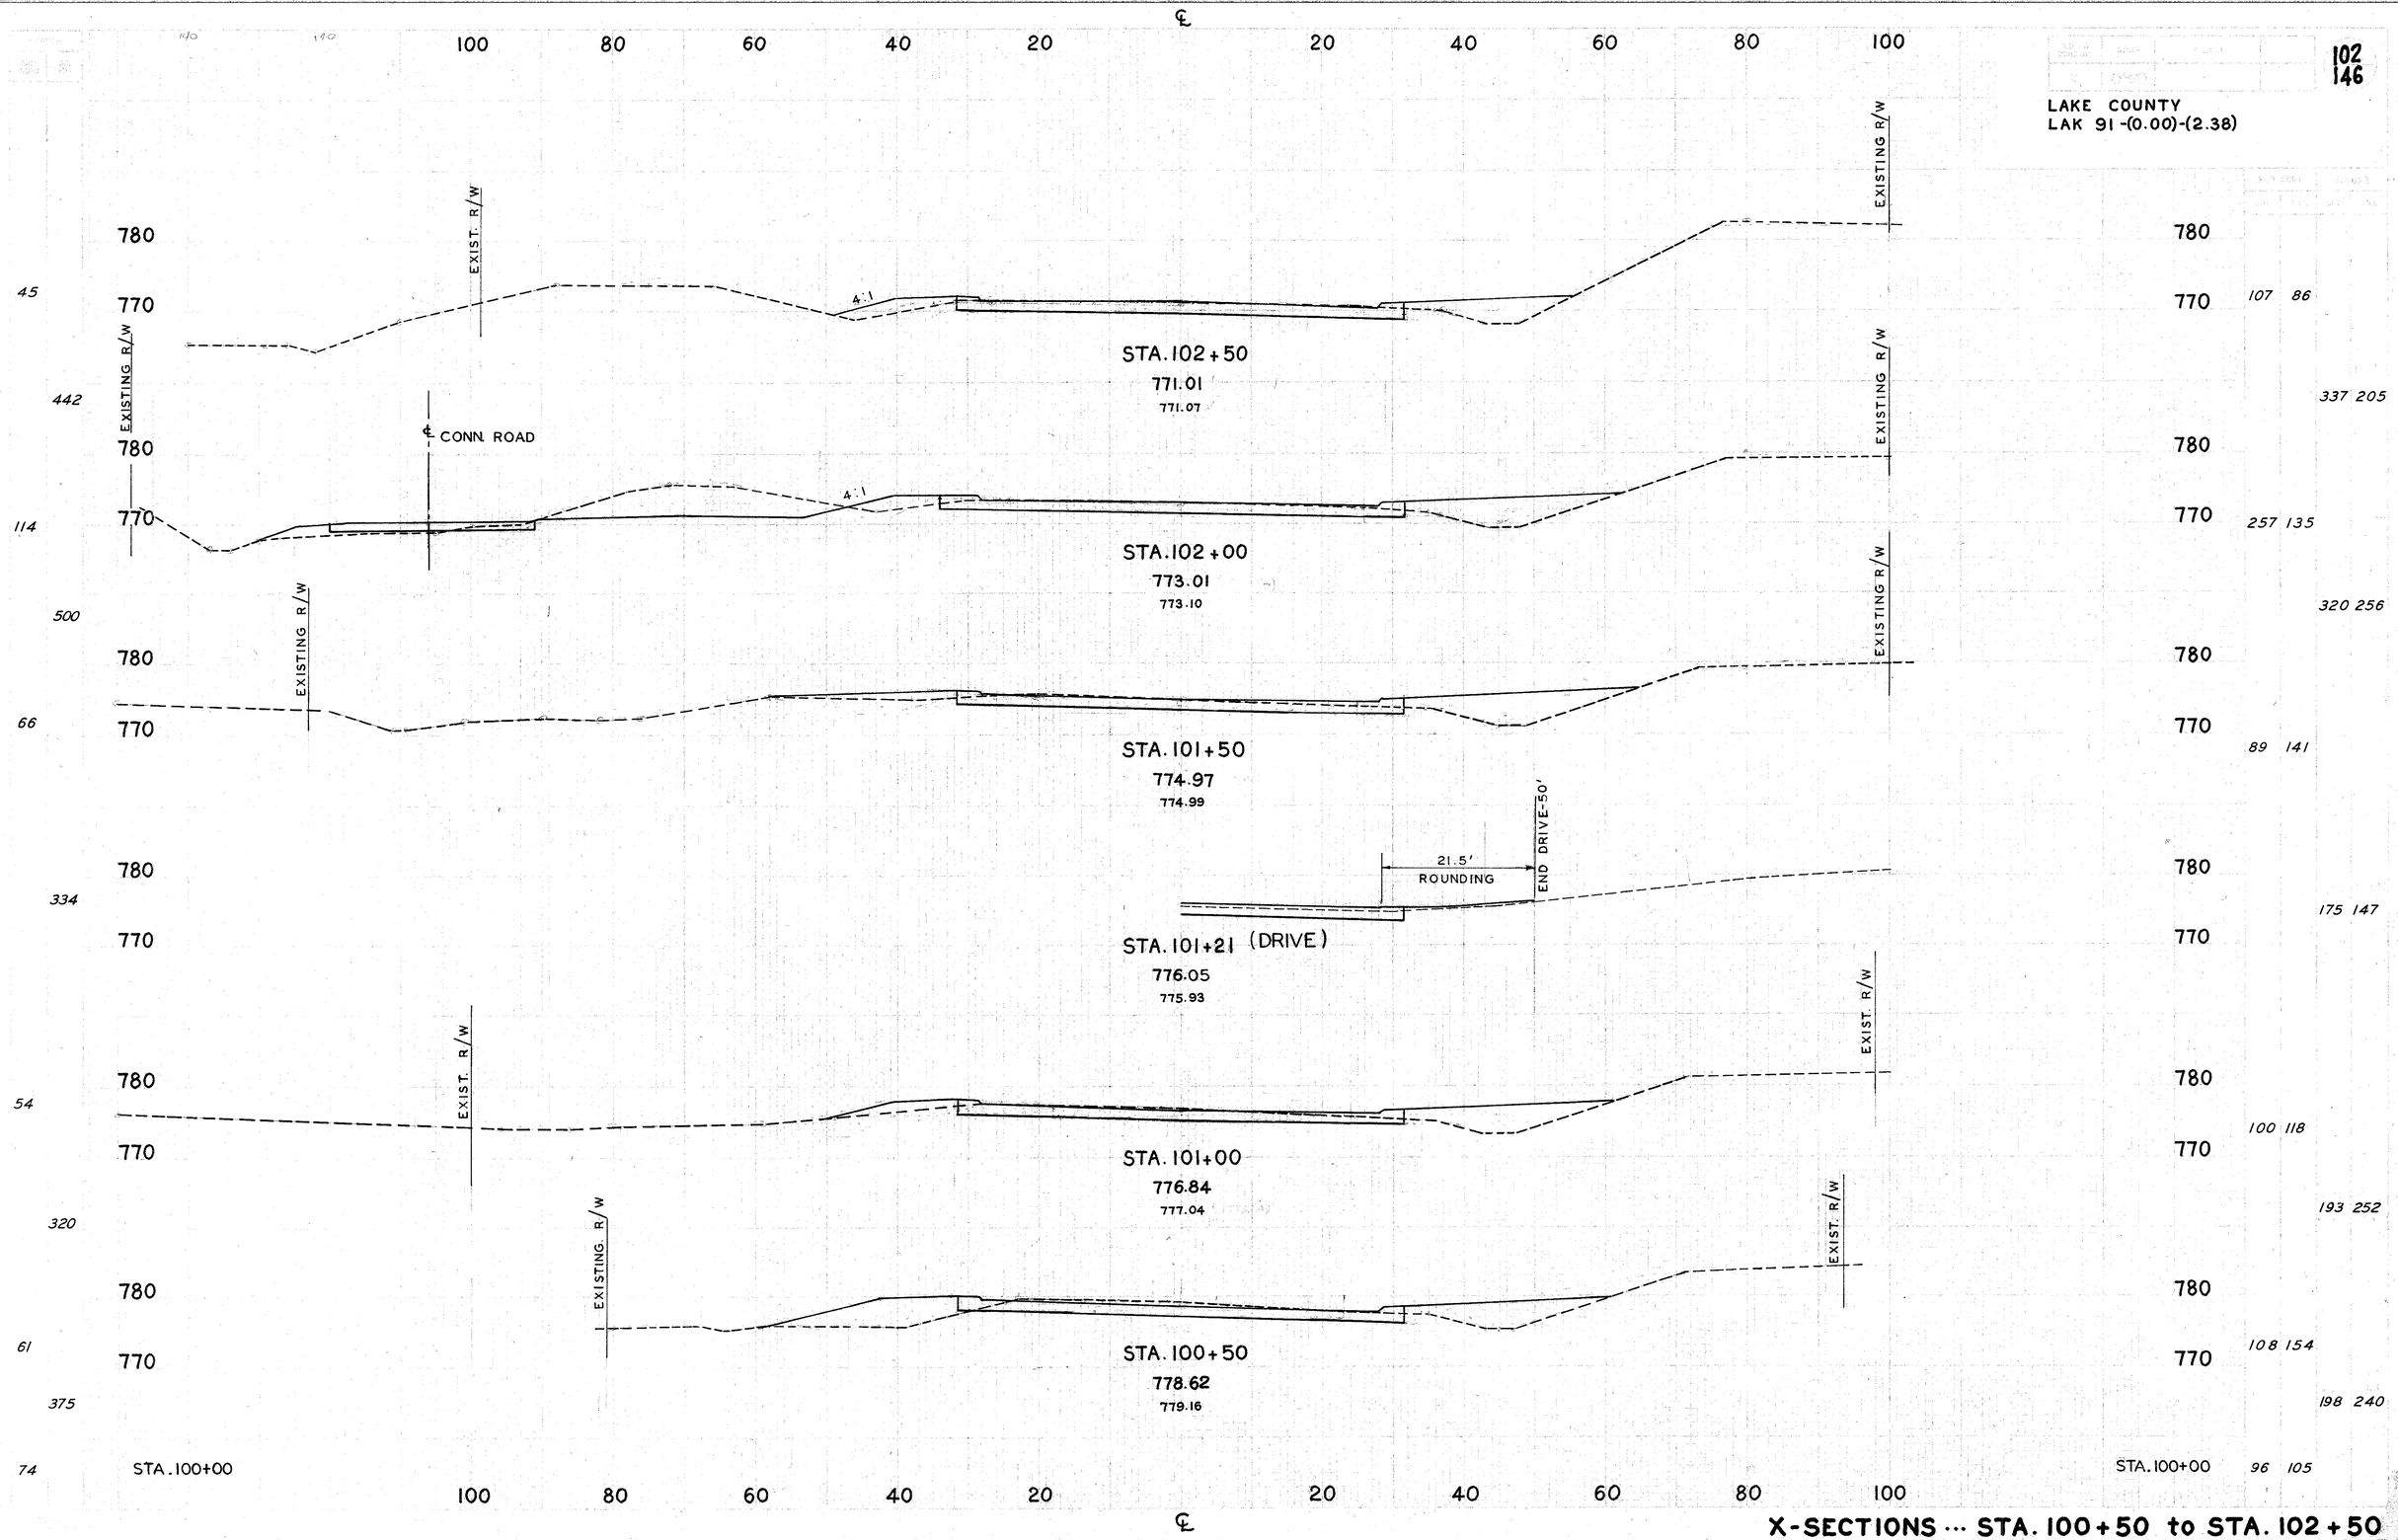

X-SECTIONS ··· STA. 100+50 to STA. 102+50