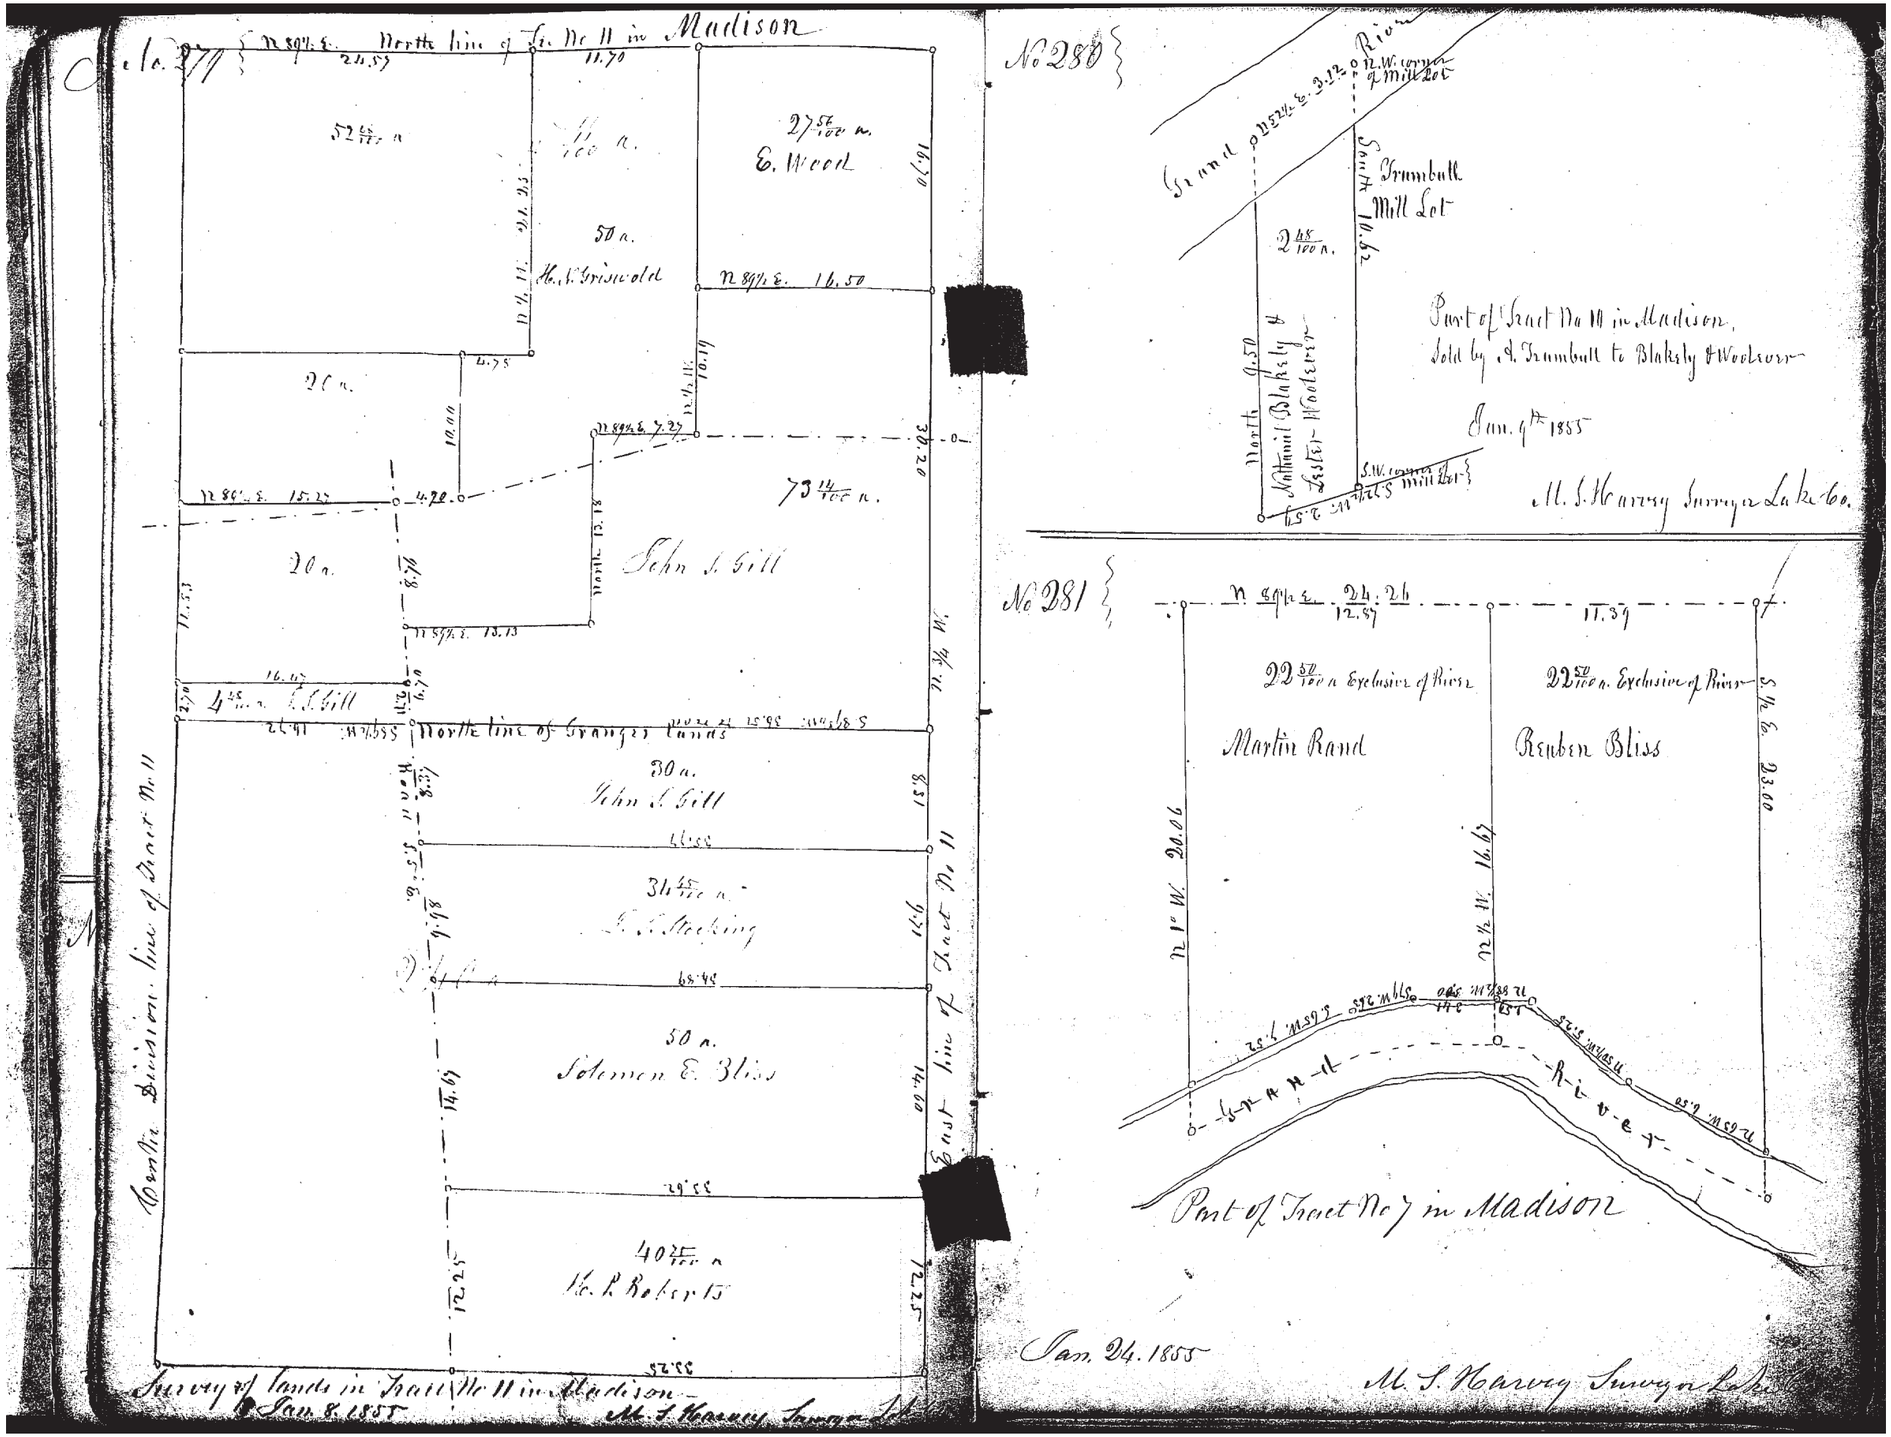
No. 279
North line of Tr. No 11 in Madison
52 65/100 a
27 56/100 a.
E. Wood
50 a.
H. S. Griswold
20 a.
73 14/100 a.
John S. Gill
20 a.
4 45/100 a. J. S. Gill
North line of Granger lands
30 a.
John S. Gill
34 45/100 a.
J. S. Stocking
50 a.
Solomon E. Bliss
40 75/100 a
H. P. Roberts
Center Division line of Tract No 11
East line of Tract No 11
Survey of lands in Tract No 11 in Madison
Jan. 8. 1855
M. S. Harvey Surveyor Lake Co.
No 280
Grand River
N.W. corner of Mill Lot
South 10.62
Trumbull Mill Lot
2 48/100 a.
North 9.50
Nathaniel Blakely & Lester Woolever
S.W. corner of Mill Lot
Part of Tract No 11 in Madison.
Sold by A. Trumbull to Blakely & Woolever
Jan. 9th 1855
M. S. Harvey Surveyor Lake Co.
No 281
N 89½ E. 24.26
12.87
11.39
22 50/100 a Exclusive of River
22 50/100 a. Exclusive of River
Martin Rand
Reuben Bliss
N 1° W. 20.06
N ½ W. 16.67
S ½ E. 23.00
Grand River
Part of Tract No 7 in Madison
Jan. 24. 1855
M. S. Harvey Surveyor Lake Co.